

PIANTA PIANO TIPO


quota + 9,00

scala 1: 500




ABACO ALLOGGI


scala 1: 200

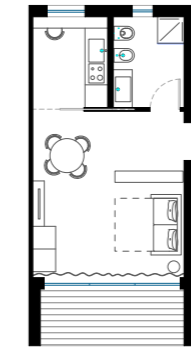


monolocale 33 mq + 6 mq loggia

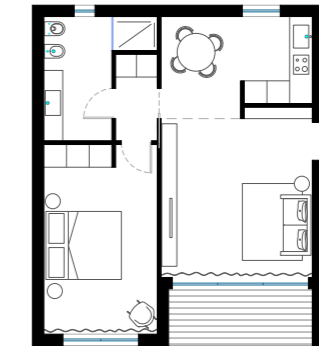


bilocale 63 mq + 6 mq loggia

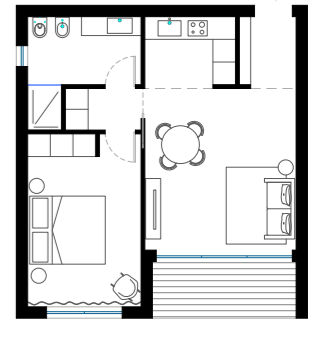


bilocale 58 mq\* + 6 mq loggia

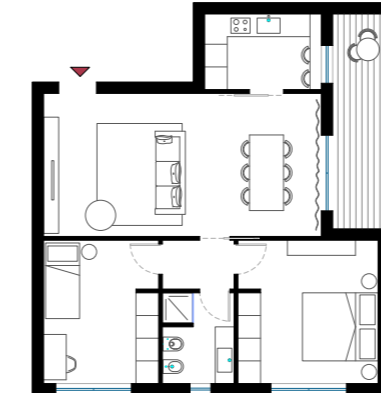


trilocale 78 mq + 8,5 mq loggia\*

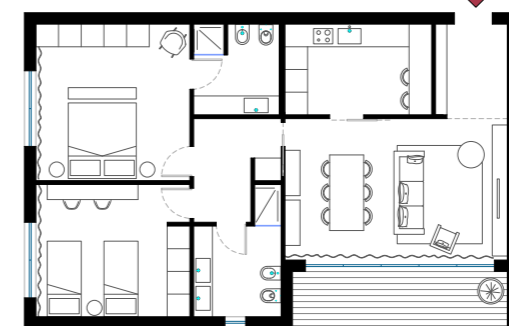

trilocale 94 mq + 8,5 mq loggia\*

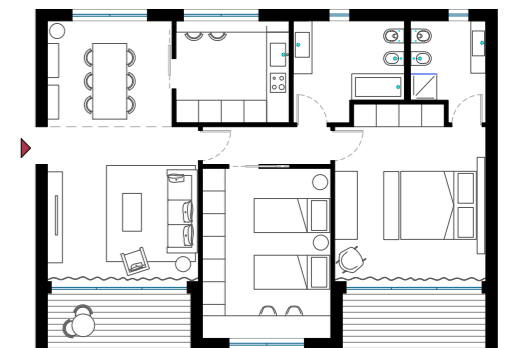


trilocale 95 mq + 12 mq loggia

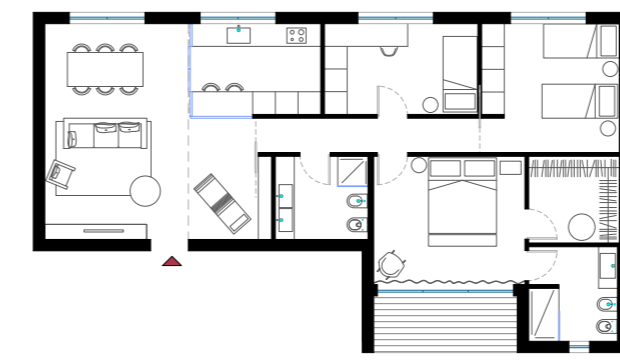

quadrilocale 112 mq + 6 mq loggia



residenza speciale 135 mq + 12 mq loggia

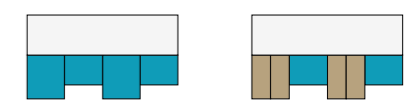

parete ventilata  
ventilazione naturale  
raccolta e riuso acqua piovana

sistema fotovoltaico/solare su falde SE/SO

vasche fitodepurazione



SEZIONE AA  
scala 1: 500