


PIANTA PIANO TIPO _ EDIFICIO 1

scala 1:200

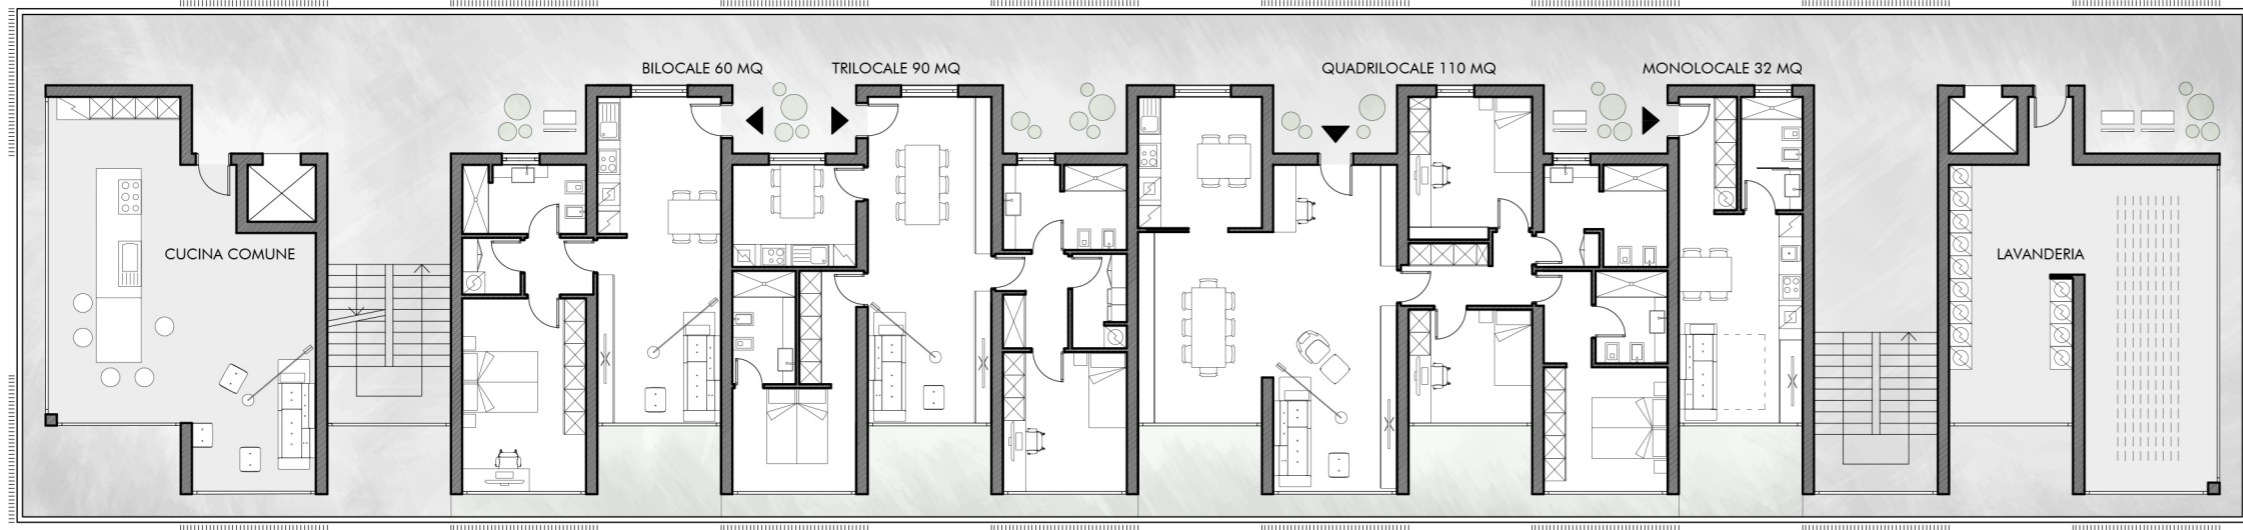

MONOLOCALE

BILOCALE



TRILOCALE A



TRILOCALE B



QUADRILOCALE



PIANTA PIANO TIPO _ EDIFICIO 2

scala 1:200



SOGGIORNO

DISIMPEGNO

CAMERA DA LETTO

BAGNO

CUCINA

MI-BZ4FLD