


PIANTA PIANO TERRA
LIVELLO PUBBLICO


Scala 1:500
0 5 10 20m

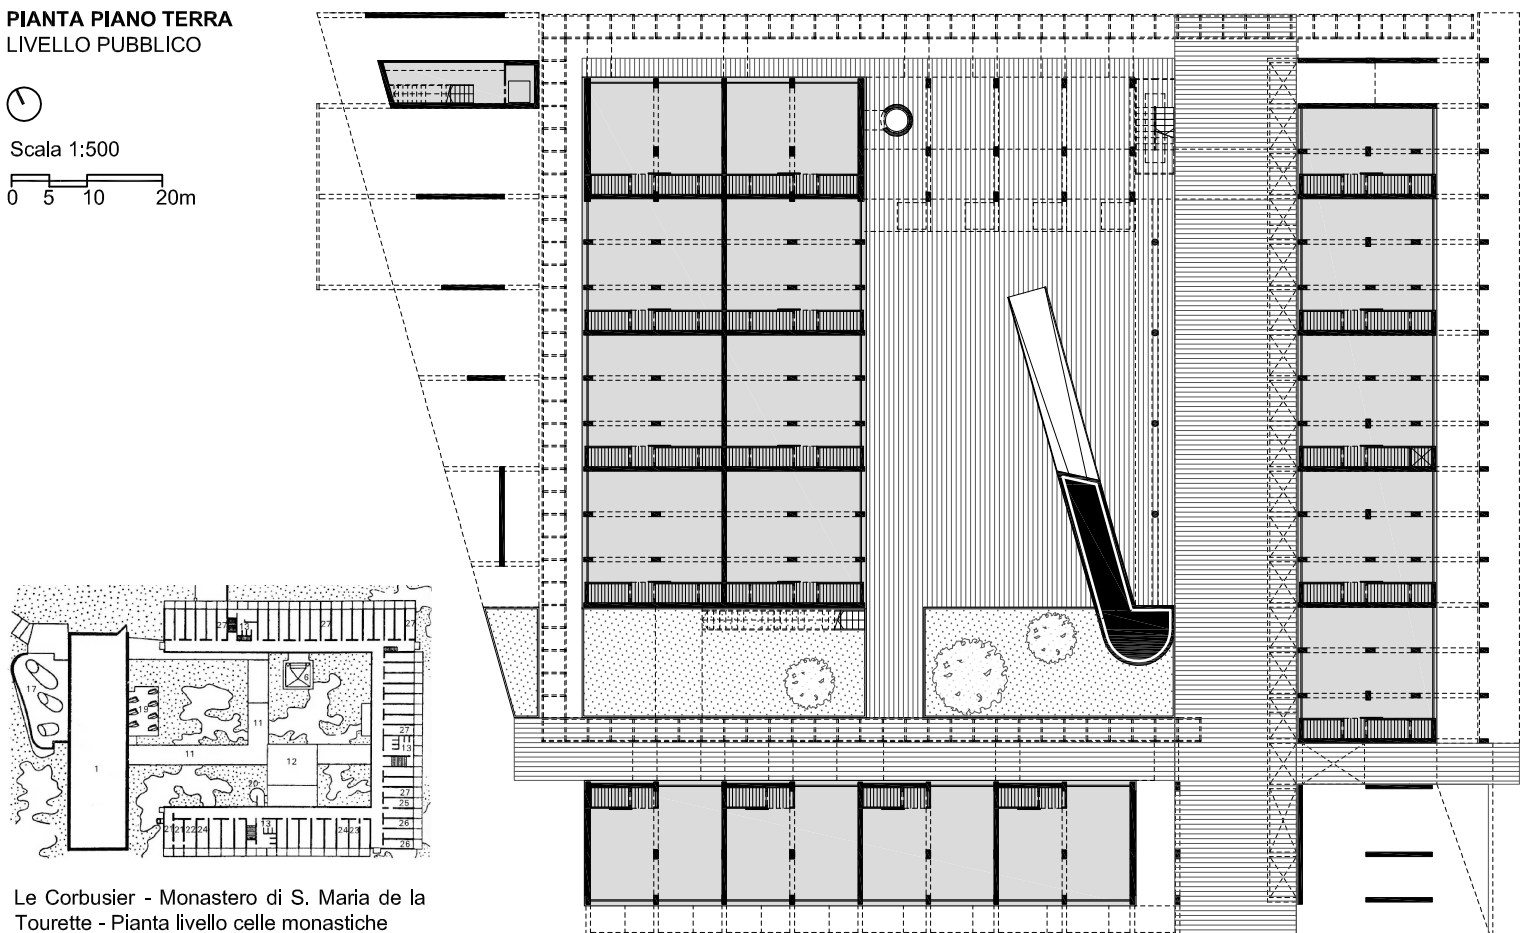

Le Corbusier - Monastero di S. Maria de la Tourette - Pianta livello celle monastiche

PIANTA PIANO PRIMO
LIVELLO COLLETTIVO


Scala 1:500
0 5 10 20m

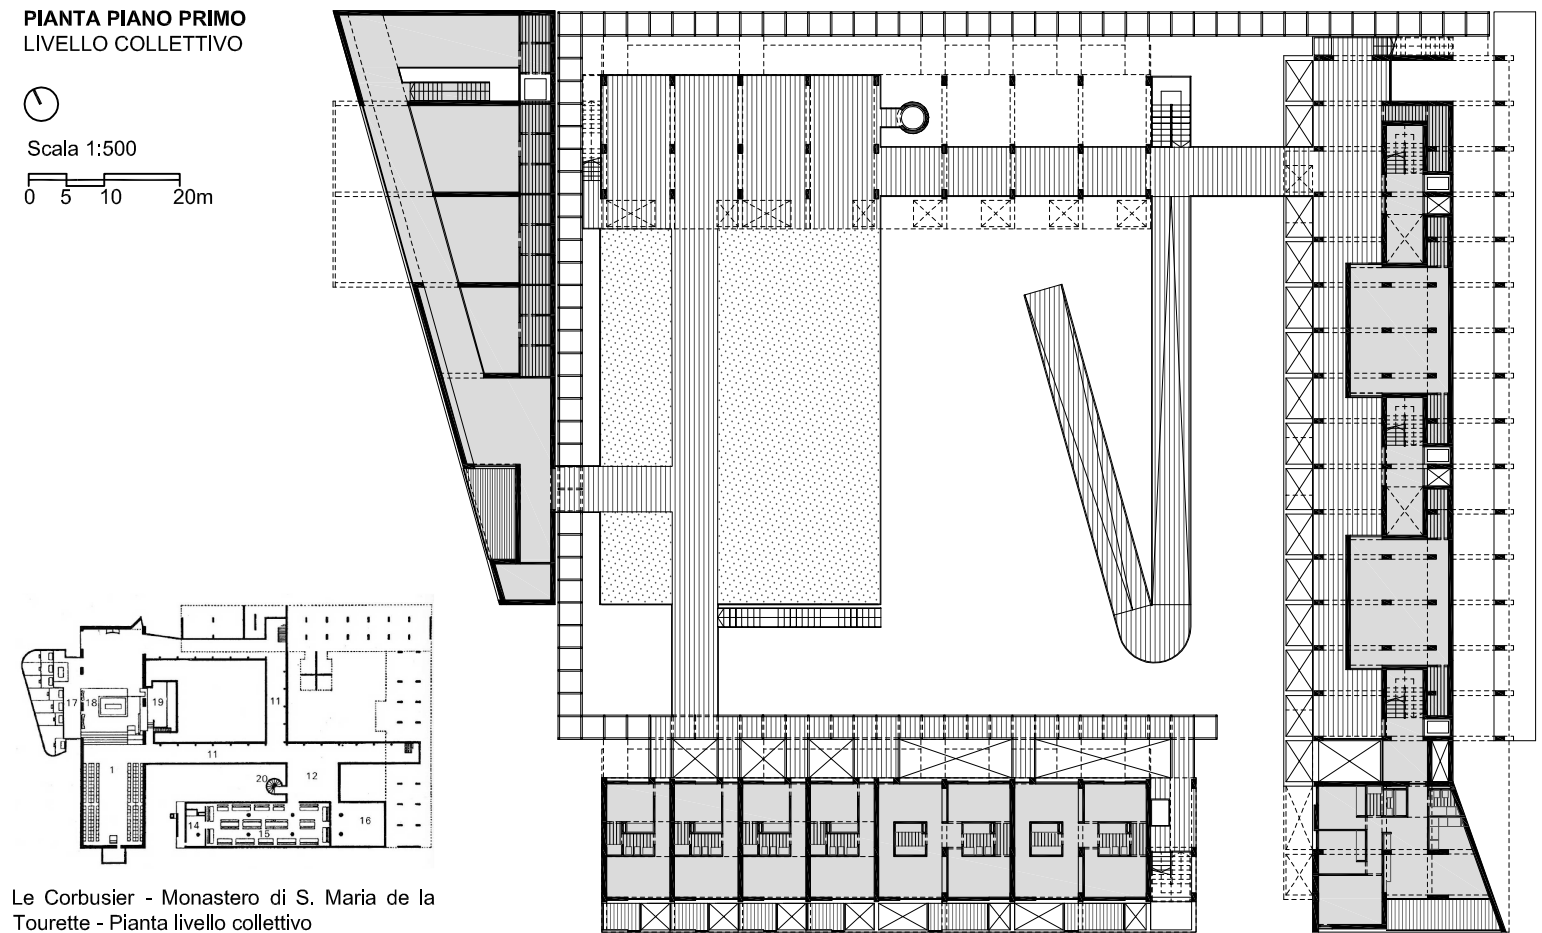


Le Corbusier - Monastero di S. Maria de la Tourette - Pianta livello collettivo

STRALCIO MASTERPLAN
Scala 1:2000

■ Tipo a ballatoio
■ Tipo in linea / patio

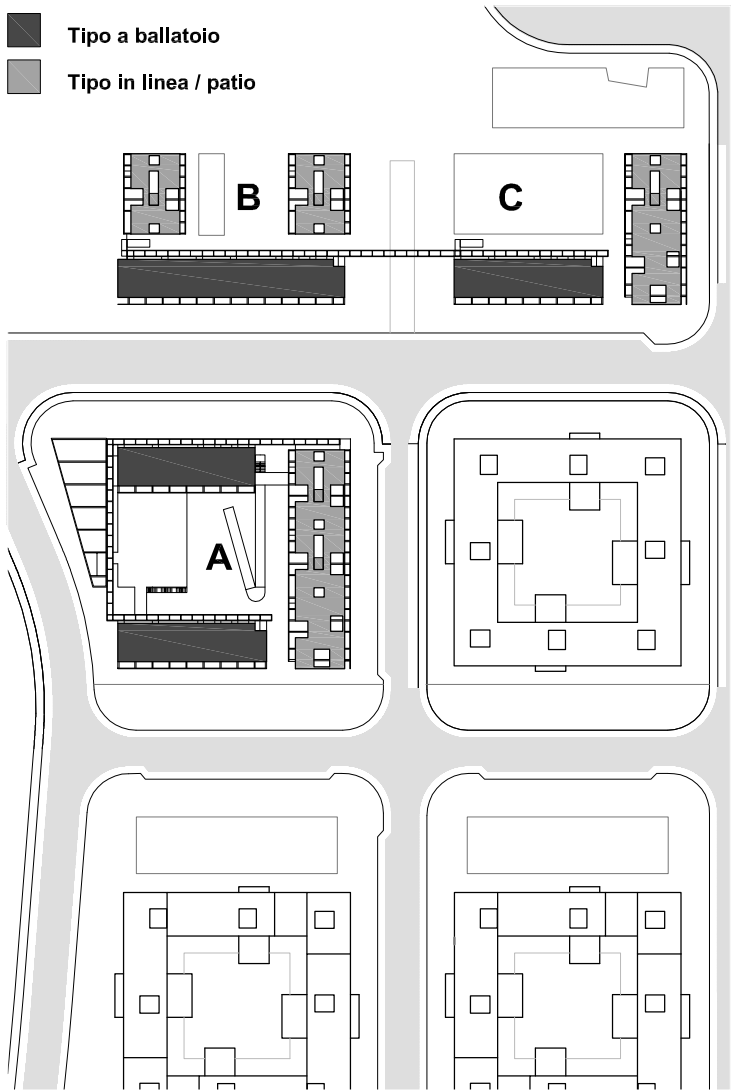

VISTA ZENITALE DELL'ISOLATO

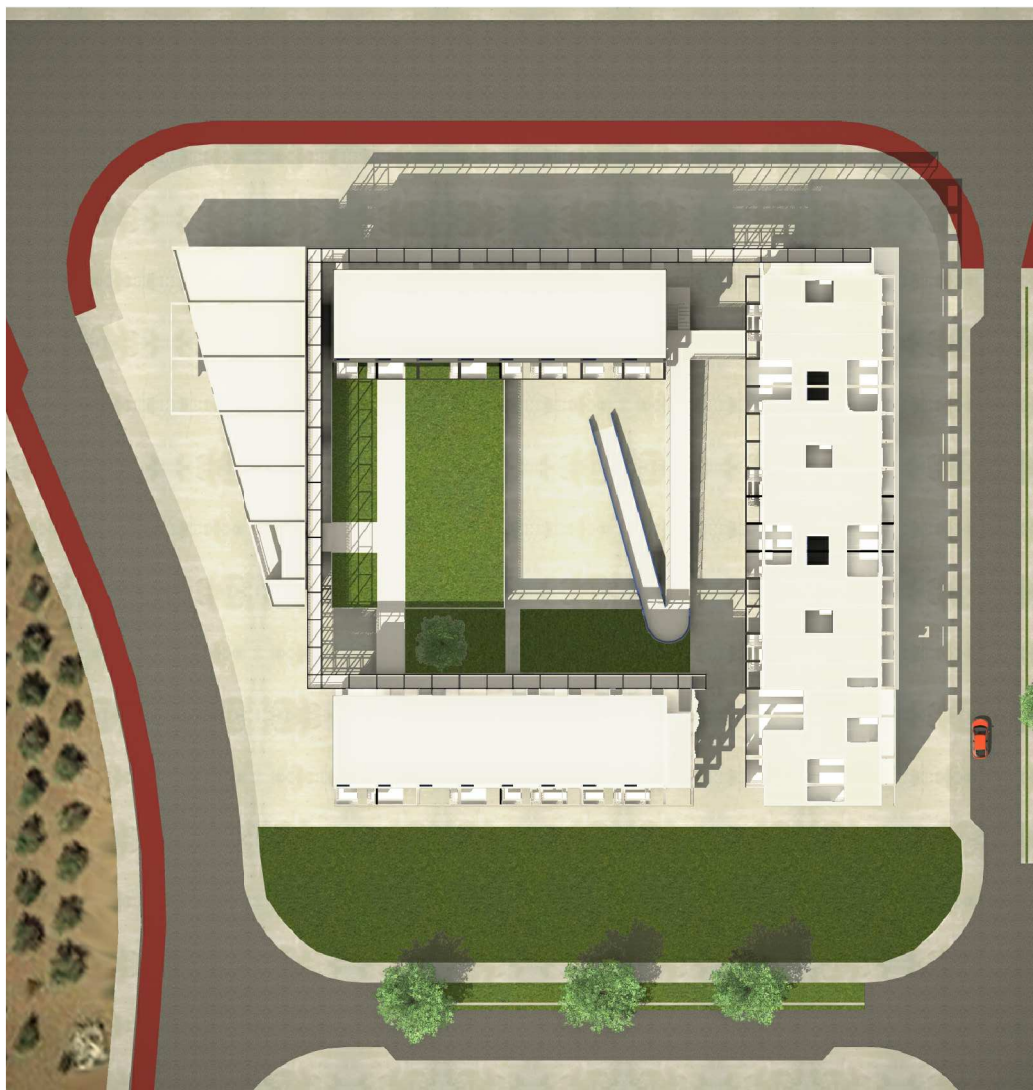

L'ANGOLO SUD-ORIENTALE DELL'ISOLATO

