

VALORE
parco come
area di mitigazione

CRITICITA'
area da riqualificare

VALORE
orti urbani a servizio
del supermercato

VALORE
area parcheggio traslata
per creare un filtro
verso la stazione

VALORE
supermercato ipogeo
con piazza antistante

INTERRAMENTO
SUPERMERCATO



ABBASSAMENTO
TORRI RESIDENZIALI

SPOSTAMENTO
PARCHEGGIO

CREAZIONE VOLUME
RESIDENZIALE

INTERRAMENTO
VERDE


PIAZZA IPOGEA

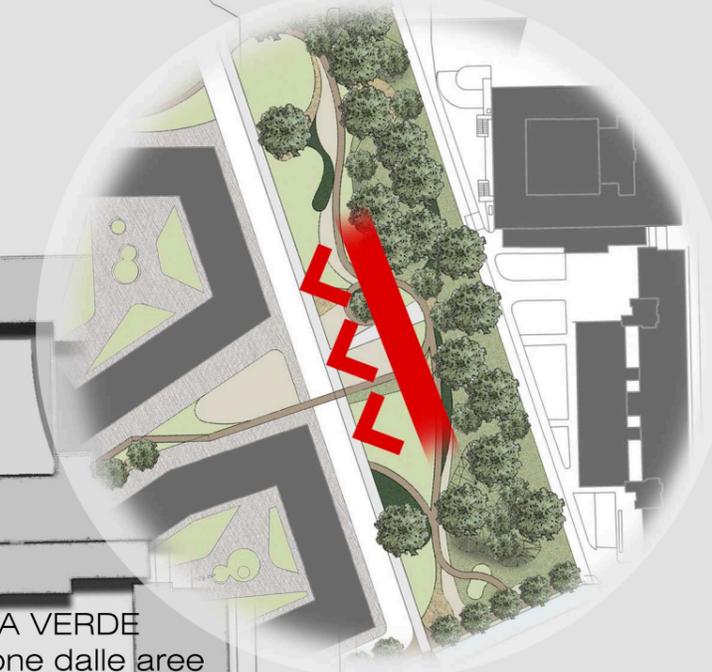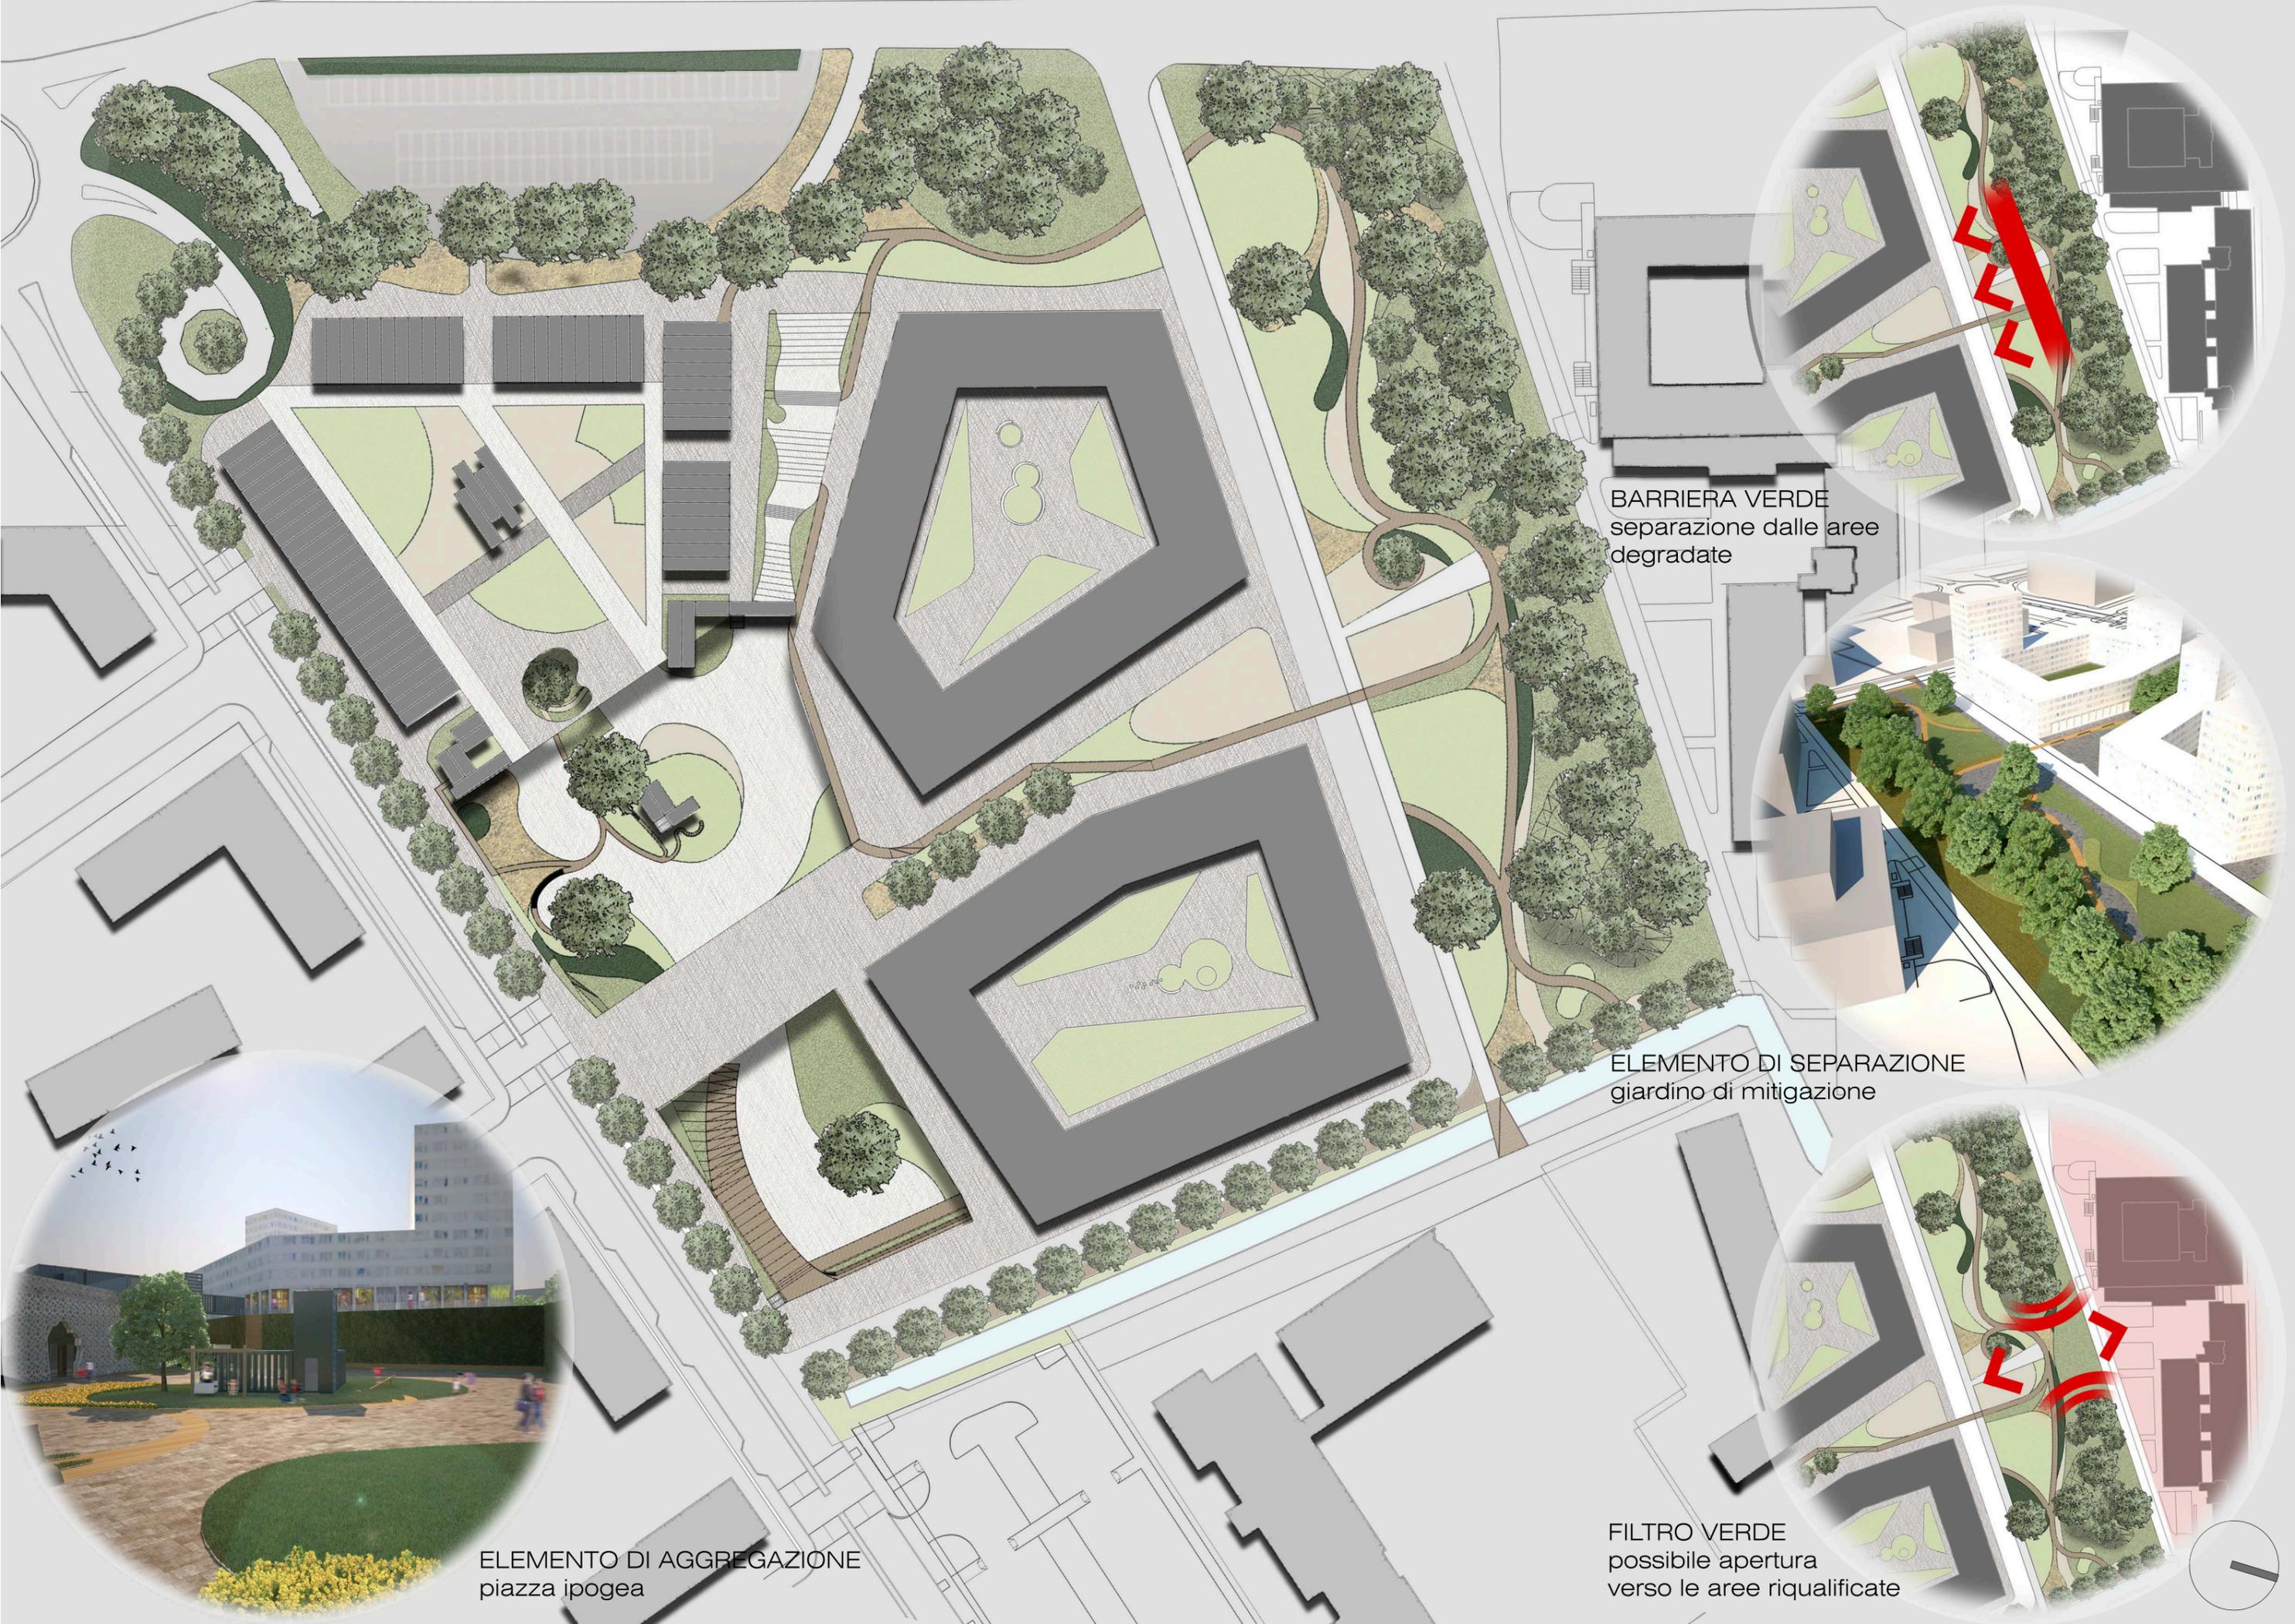

BARRIERA VERDE
separazione dalle aree
degradate



ELEMENTO DI SEPARAZIONE
giardino di mitigazione

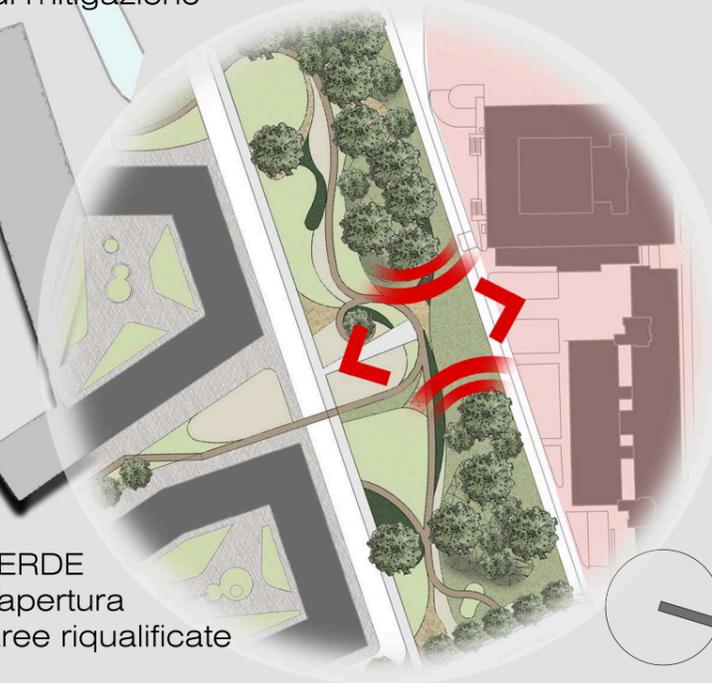

FILTRO VERDE
possibile apertura
verso le aree riquotate



ELEMENTO DI AGGREGAZIONE
piazza ipogea



con i punti della spesa posso avere...

200 punti
affitto sala riunioni

50 punti
riparazione bicicletta

20 punti
servizio dog sitter

150 punti
servizio mamma di giorno

30 punti
lezioni di cucito

20 punti
lavaggio auto

... e tu,
a cosa punti?

NADIA
Commissa part time, aiuta nel bar del marito preparando gli aperitivi. Paraplegica dalla nascita. ETA' 50 anni STATO sposata

- ore 8:00 sveglia e colazione
- ore 9:00 inizio orario di lavoro
- ore 14:30 pranzo al bar del marito
- ore 16:30 prepara gli aperitivi per il bar
- ore 17:30 fisioterapia
- ore 18:00 televisione
- ore 19:00 scuola di cucito
- ore 21:00 cena e legge un libro

MARIA
Tagessmutter (mamma di giorno) accudisce i figli e il suo cagnolino, Buck. ETA' 43 anni STATO sposata, con due figli di 3 e 5 anni


- ore 7:00 sveglia e colazione
- ore 8:00 colazione con i bambini
- ore 9:30 gioco in casa
- ore 12:30 pranzo
- ore 14:00 pisolino
- ore 15:00 gioco in giardino
- ore 18:00 saluto ai bambini
- ore 19:30 servizio di pulizie

ROSA
Pensionata, incrementa le entrate derivate dalla pensione con lavori di sartoria. ETA' 71 anni STATO vedova, vive sola


- ore 7:30 sveglia e colazione
- ore 9:00 lavori di sartoria
- ore 11:00 spesa
- ore 12:00 pranzo
- ore 13:30 riceve clienti durante le pause
- ore 15:30 lavori di sartoria
- ore 19:00 scuola di cucito
- ore 20:30 cena e televisione

MARCO
Studente di biotecnologie, si è trasferito per essere più vicino all'università. Suona in una band e ha un cane. ETA' 20 anni STATO vive solo

- ore 8:00 passeggiata col cane e colazione
- ore 9:00 treno verso l'università
- ore 9:30 lezioni all'università
- ore 13:00 treno verso casa vicino all'università
- ore 14:00 pranzo
- ore 15:00 studio
- ore 19:30 aperitivo
- ore 20:30 prove con la band

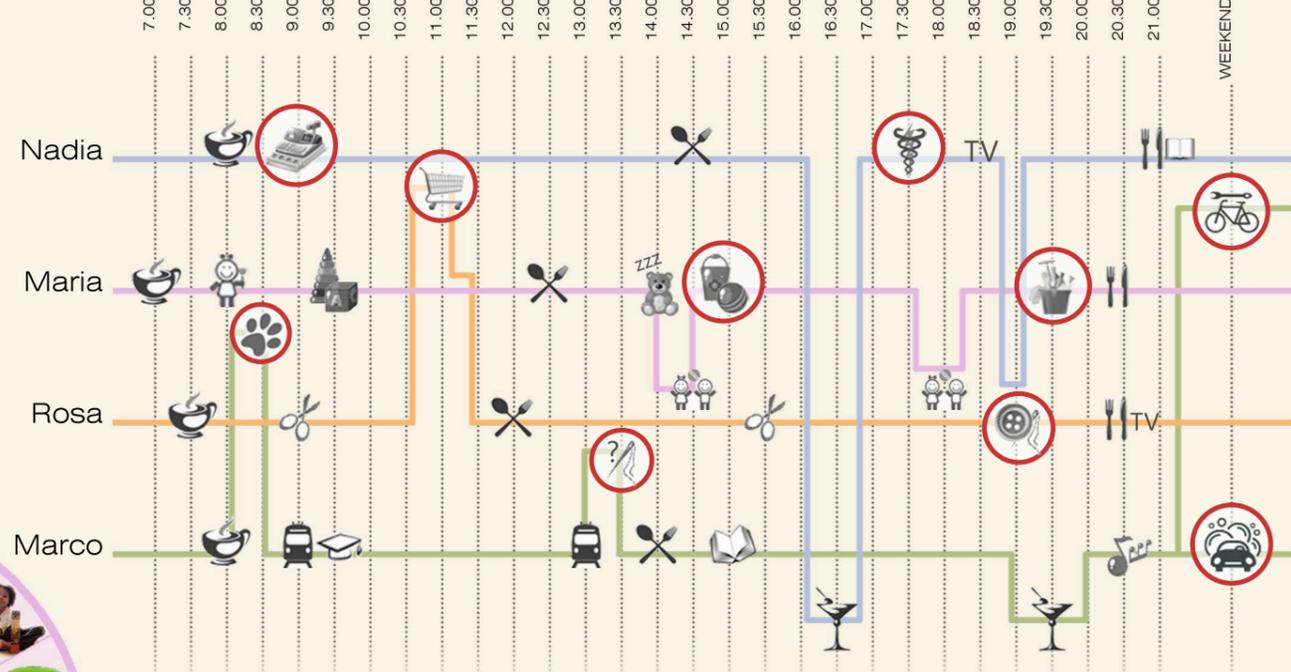

INTERACTION TABLE

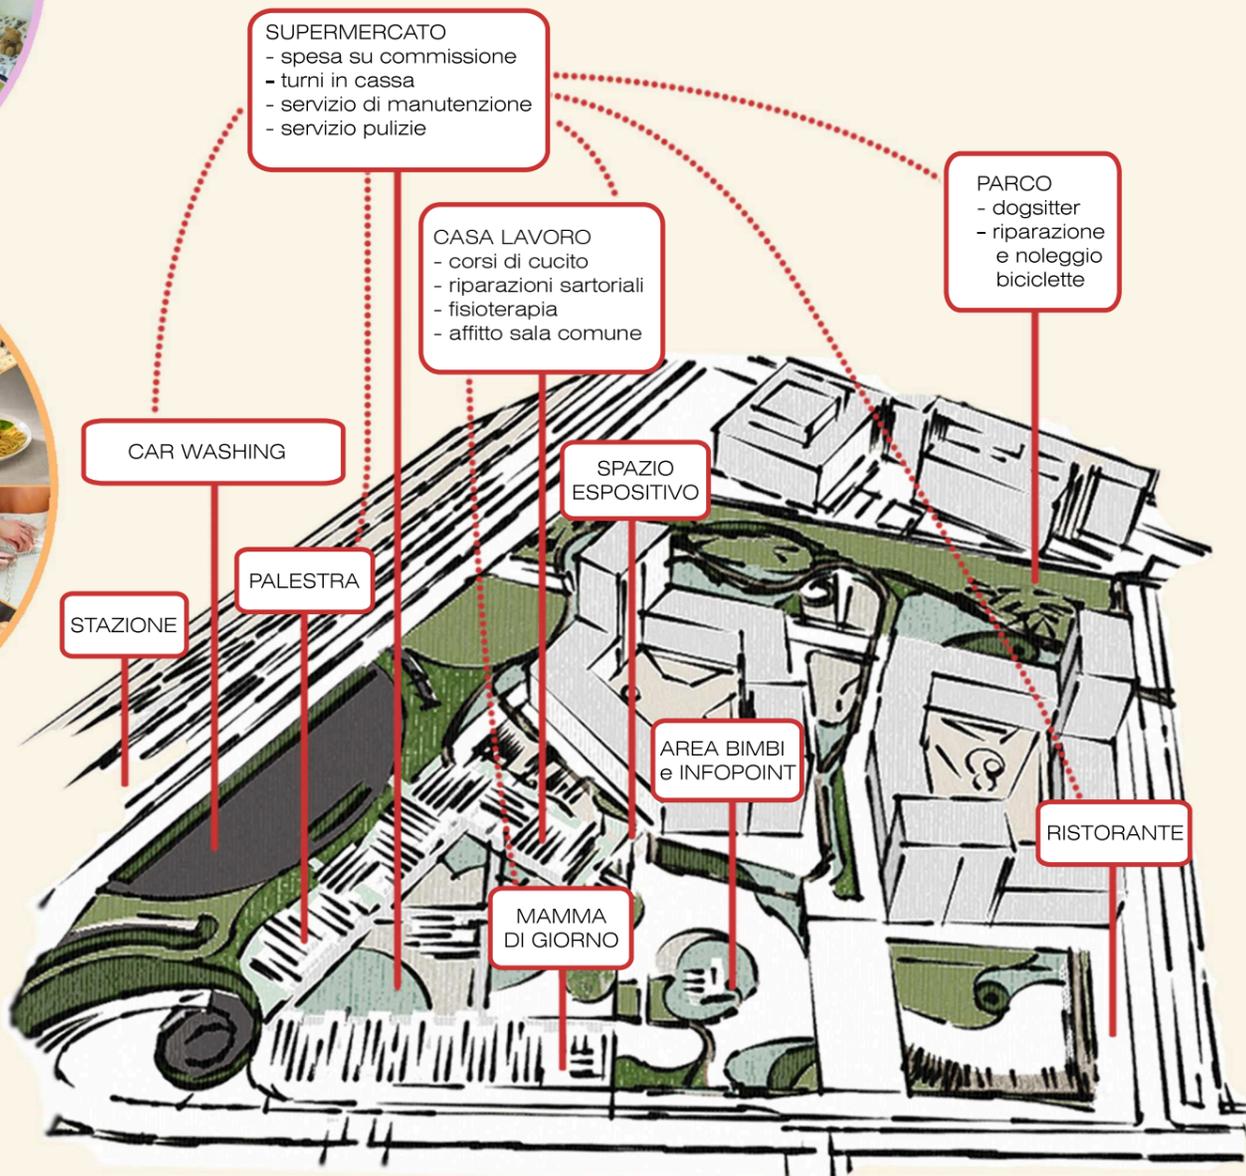

OFFERING MAP



Rosa fa la spesa al supermercato e riceve punti sulla SERVITY CARD. Qui incontra Nadia che offre il suo tempo lavorando come cassiera e in cambio guadagna punti utili per usufruire di altri servizi.




Maria, occupandosi a tempo pieno dei propri figli, offre un servizio come babysitter per i i bambini di chi vuole usufruire dei punti guadagnati. In cambio riceve punti sulla SERVITY CARD.




Rosa effettua a domicilio riparazioni sartoriali e corsi di cucito. In cambio riceve punti sulla sua SERVITY CARD. Si rivolgono a lei i clienti del supermercato che hanno raccolto i punti sufficienti.



Si rivolgono a Marco i clienti del supermercato che vogliono i servizi di dogsitter e car washing. In cambio del tempo messo a disposizione, Marco guadagna punti sulla SERVITY CARD.

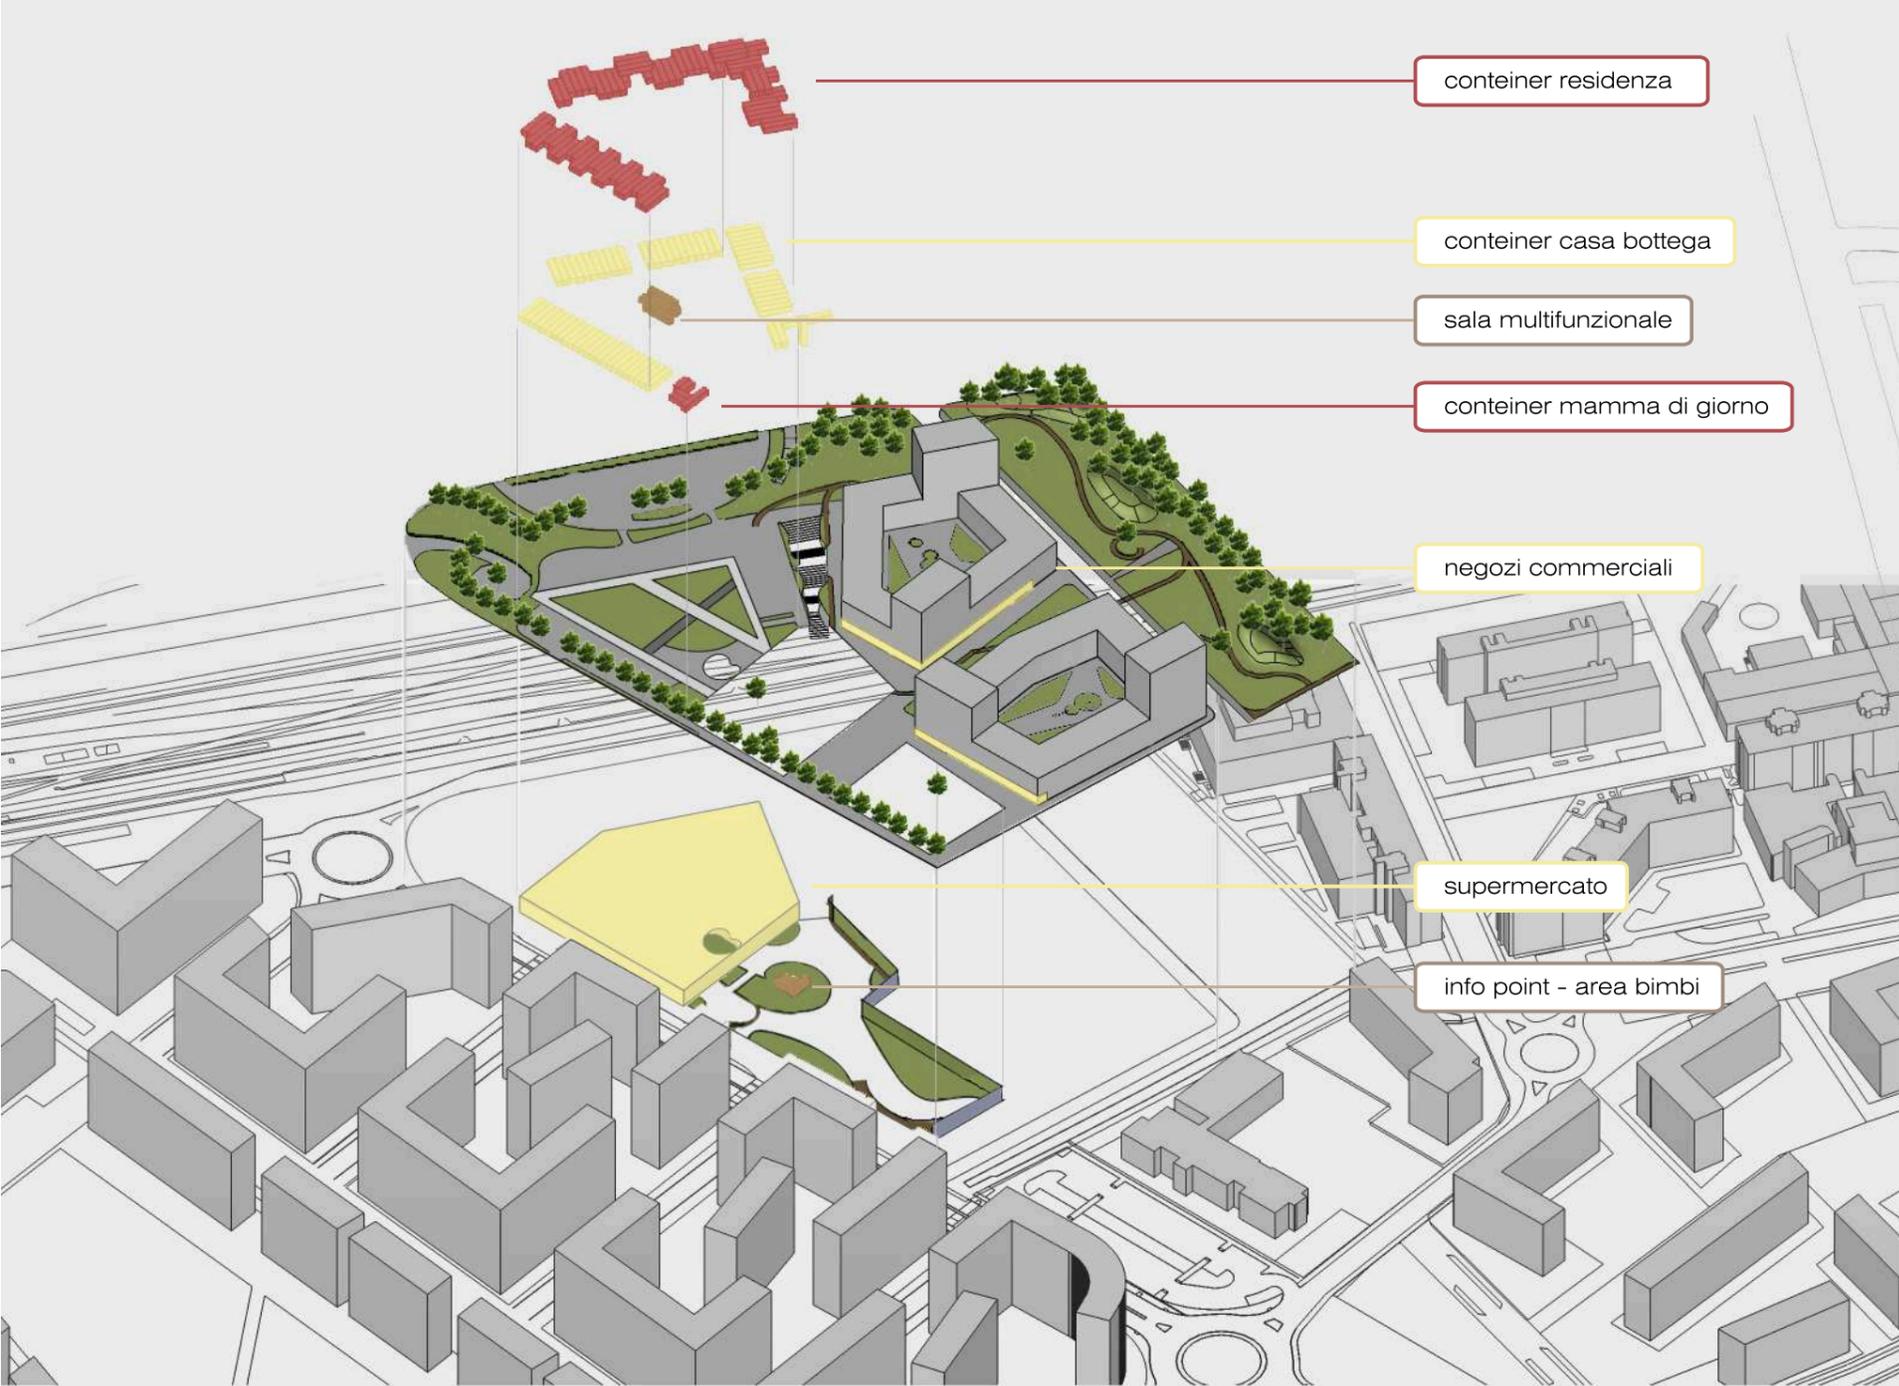

ESPLOSO ASSONOMETRICO DELLE FUNZIONI

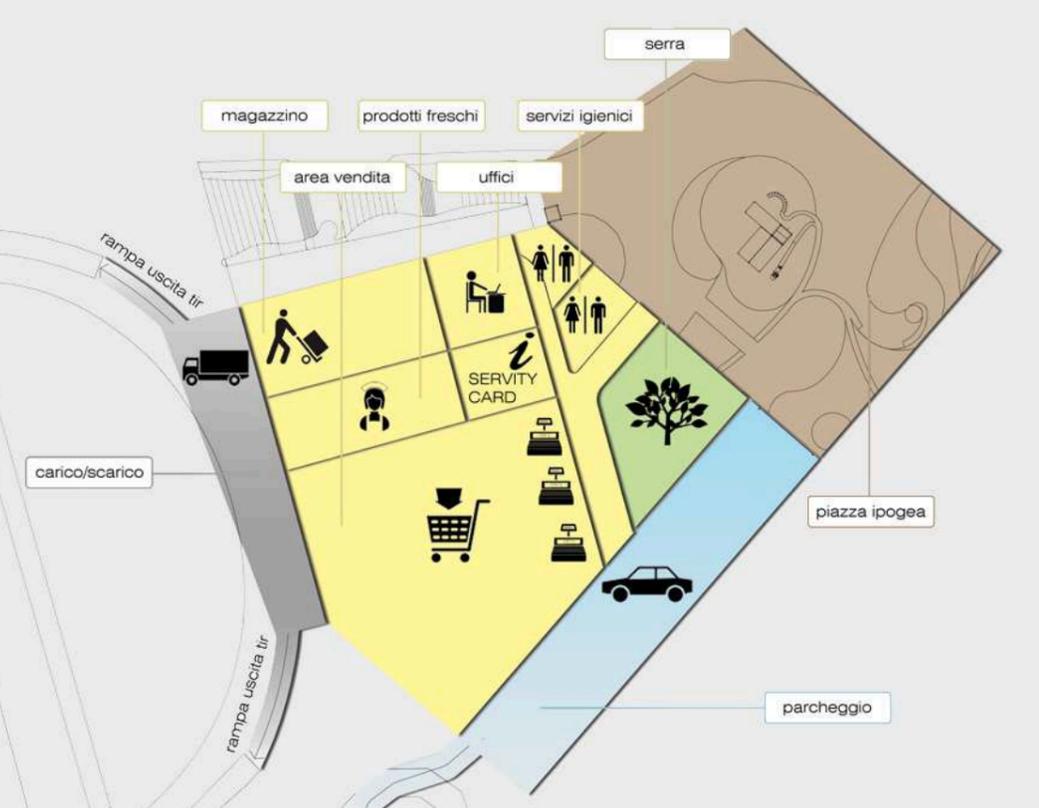


LAYOUT FUNZIONALE SPAZIO COMMERCIALE IPOGEO



RENDER SUPERMERCATO DALLA PIAZZA IPOGEOA



SEZIONE

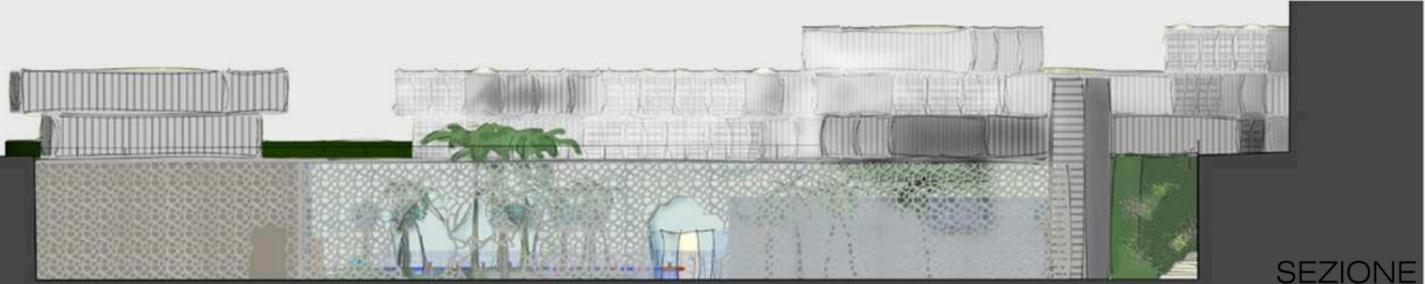

SEZIONE



RENDER CONTAINER



Riuse



Social



Cooperation




Co-working




Aggregative




Flexible

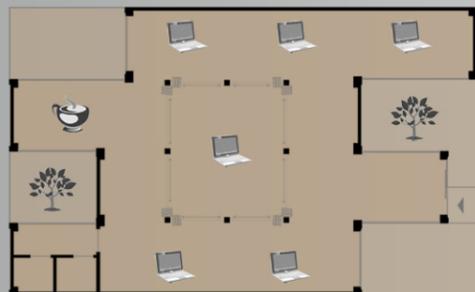

Soluzione open space

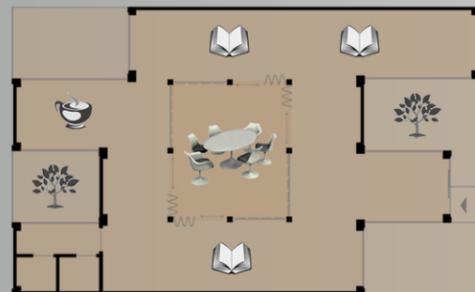


Soluzione con sala centrale semichiusa

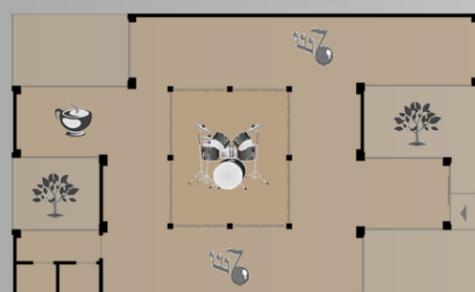


Sala multifunzionale

Soluzione con sala centrale chiusa svolgimento di attività differenti in contemporanea

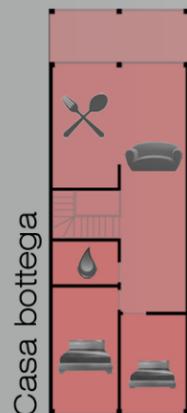


Casa bottega

Piano primo Residenza

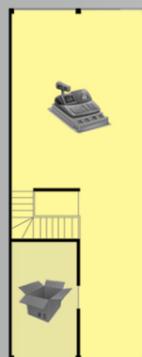


Piano terra Bottega

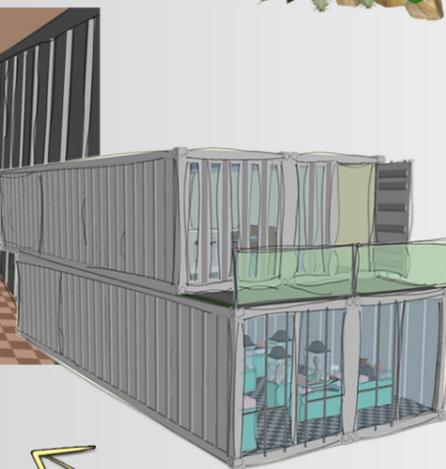


Casa mamma di giorno



Zona giorno usata come micronido
Convenienza tra abitare e lavoro

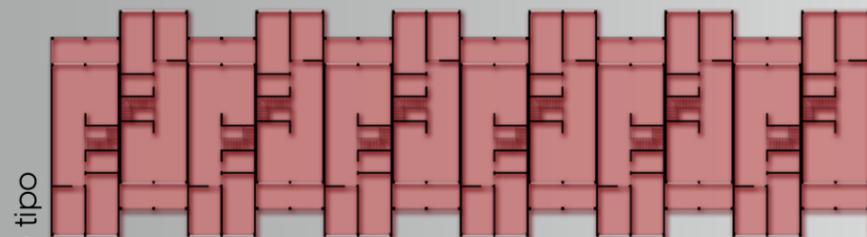

Aggregazione tipo

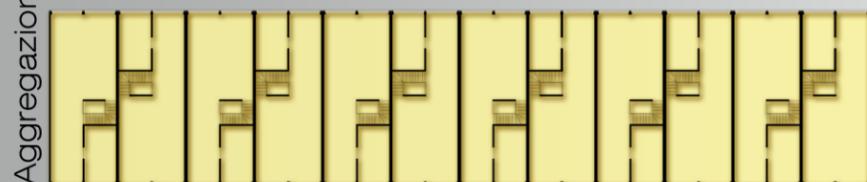

Piano terra commerciale

Aggregazione delle case bottega - scala 1:500
Sovrapposizione tra abitare e lavoro

