

1:5000

INTEGRAZIONE



EXIT



PERCORSO PEDONALE




PISTA CICLABILE



COLLEGAMENTO TRA ISOLATI

USCITA STAZIONE MILANO ROGOREDO

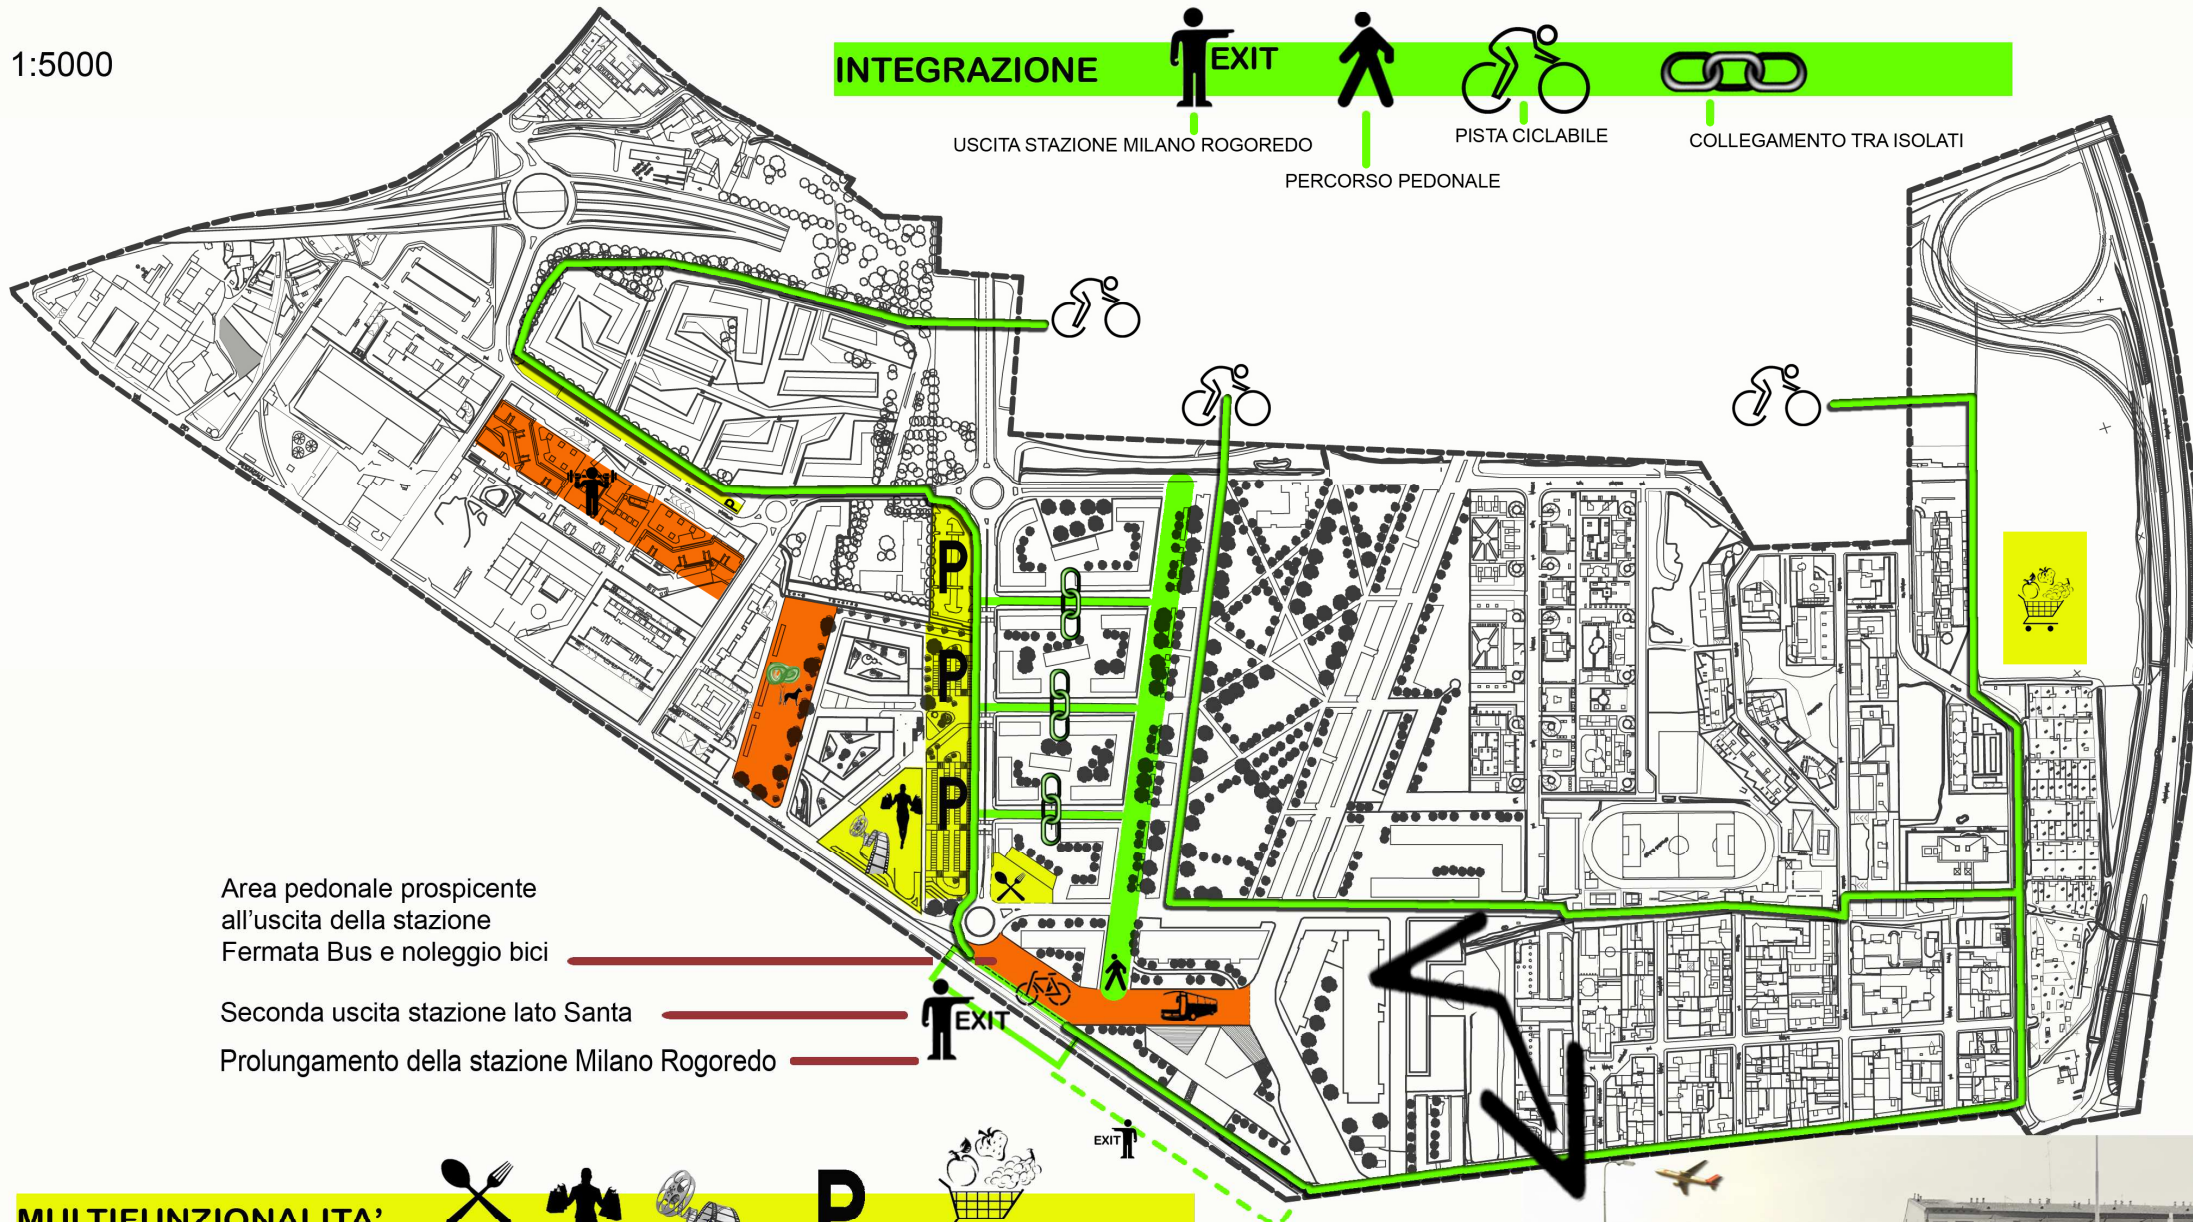

Area pedonale prospiciente all'uscita della stazione
Fermata Bus e noleggio bici

Seconda uscita stazione lato Santa

Prolungamento della stazione Milano Rogoredo

MULTIFUNZIONALITA'



AREA RISTORO



CENTRO COMMERCIALE



SALE CINEMATOGRAFICHE



PARCHEGGIO



MERCATO ORTOFRUTTICOLO

URBANITA'



FERMATA BUS



NOLEGGIO BICI



PALESTRA



PARCO PER CANI







Via Giacomo Manzù angolo Via Francesco Pizzolpasso
 Area Food all'uscita della stazione




Via Melotti - Via Severini - Via Cascella
 Area Pedonale

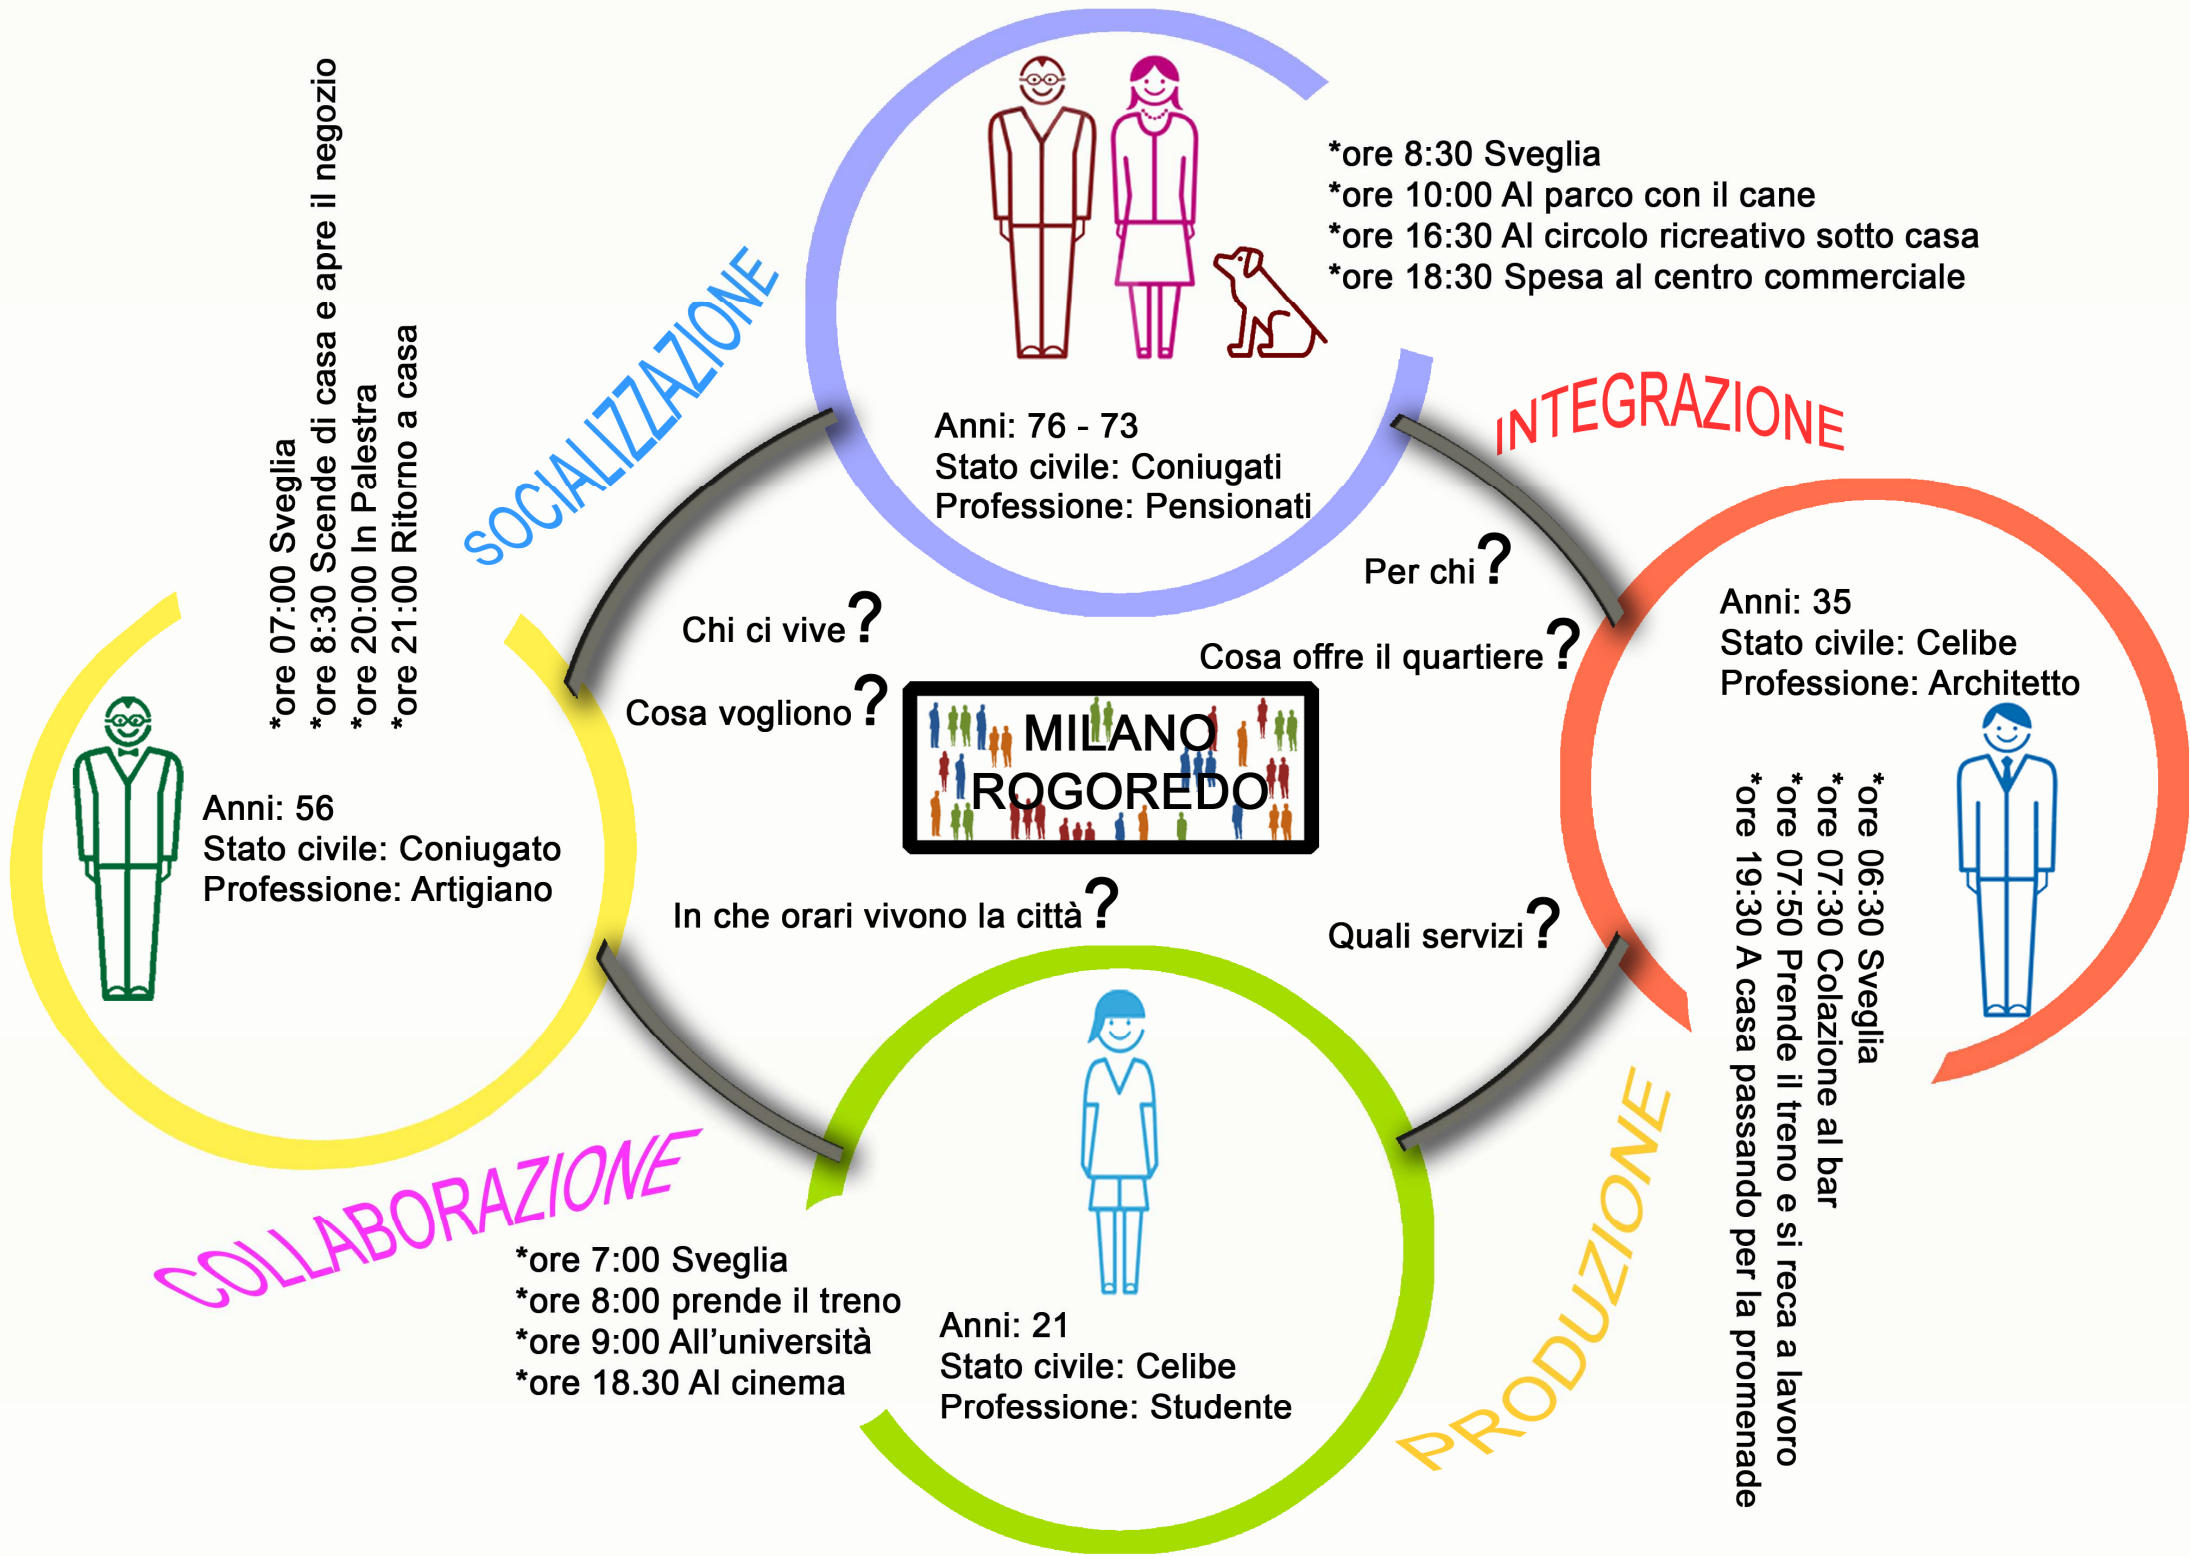


CONCEPT

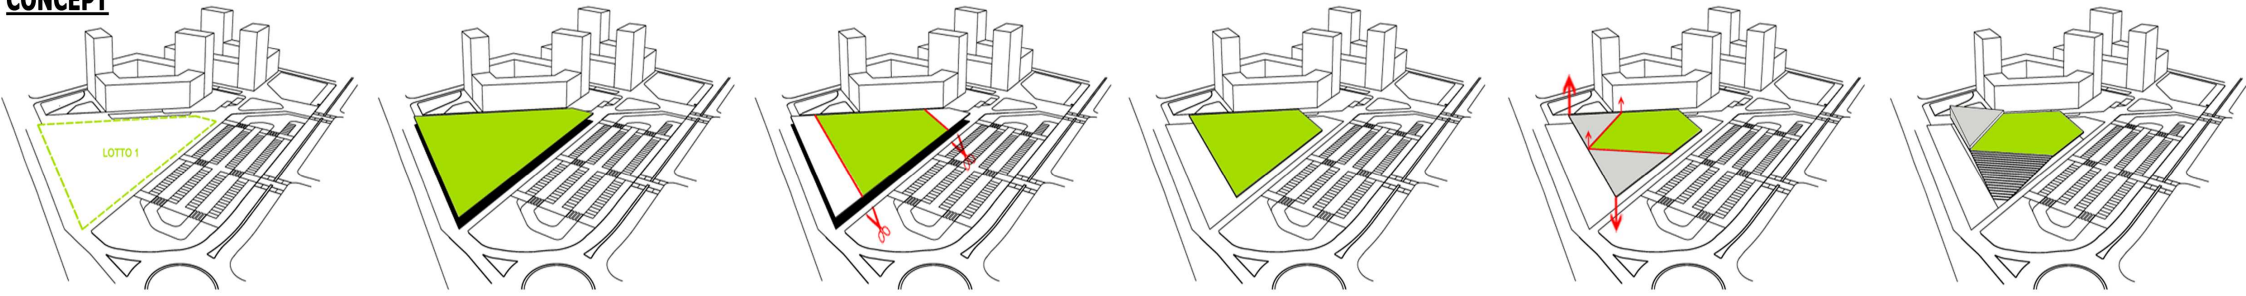


PLANIMETRIA

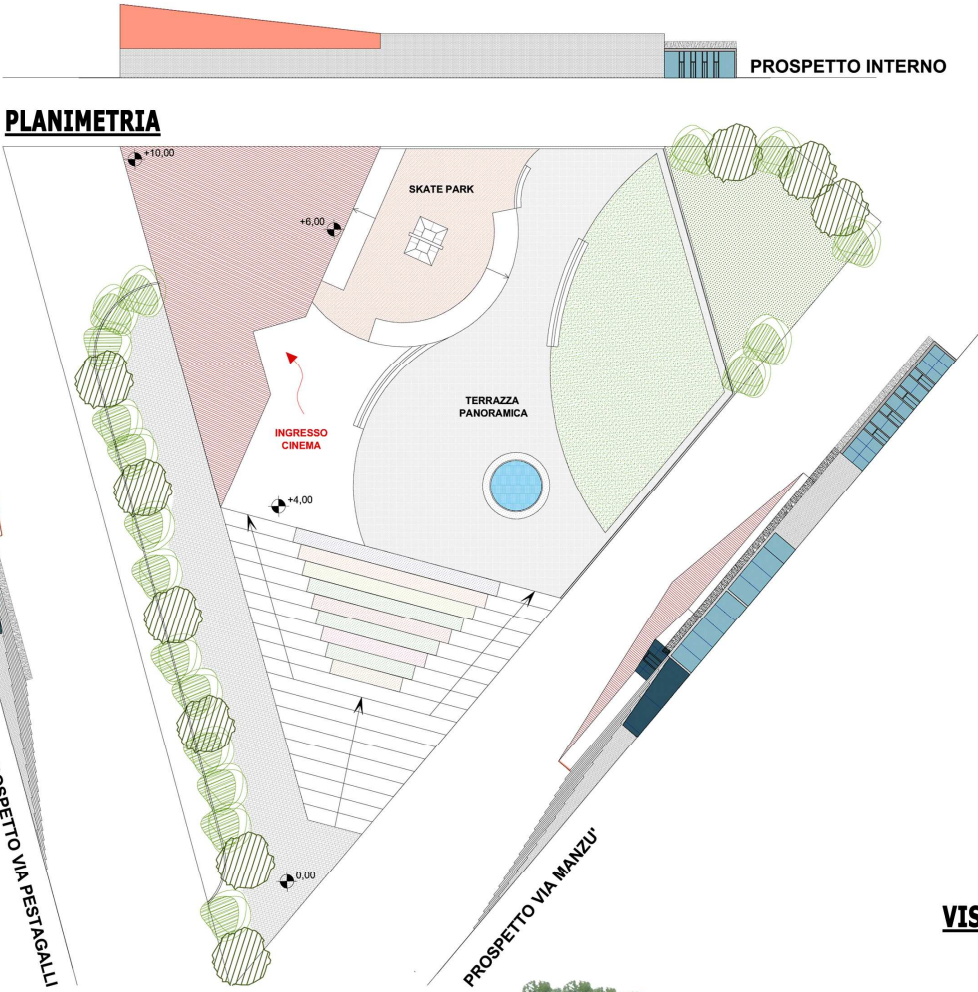


PIANTA PIANO TERRA

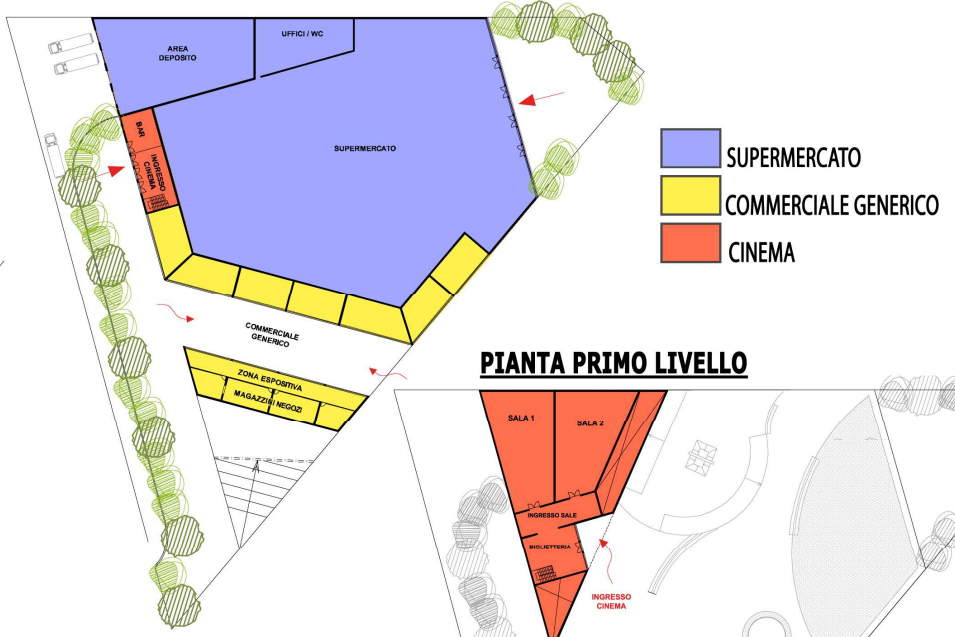

PIANTA PRIMO LIVELLO

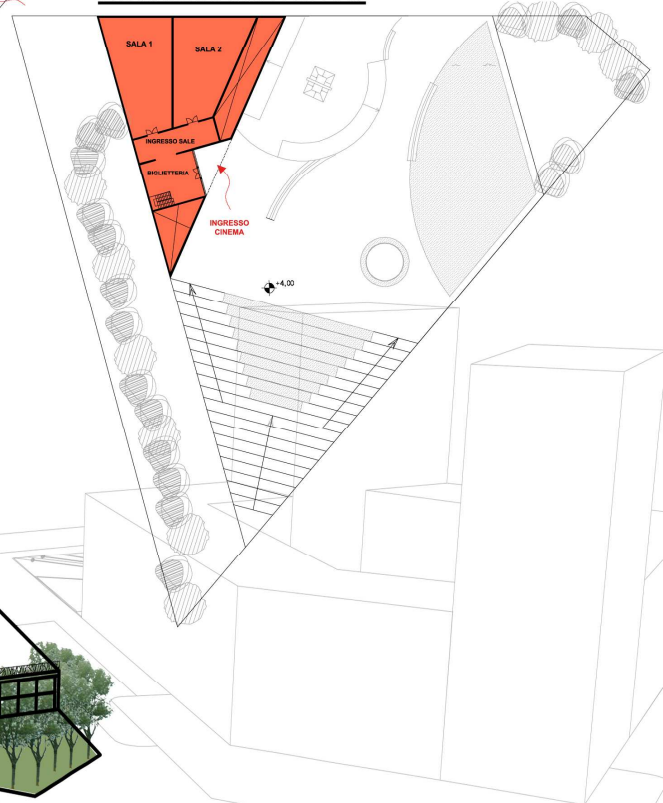

VISTA ASSONOMETRICA

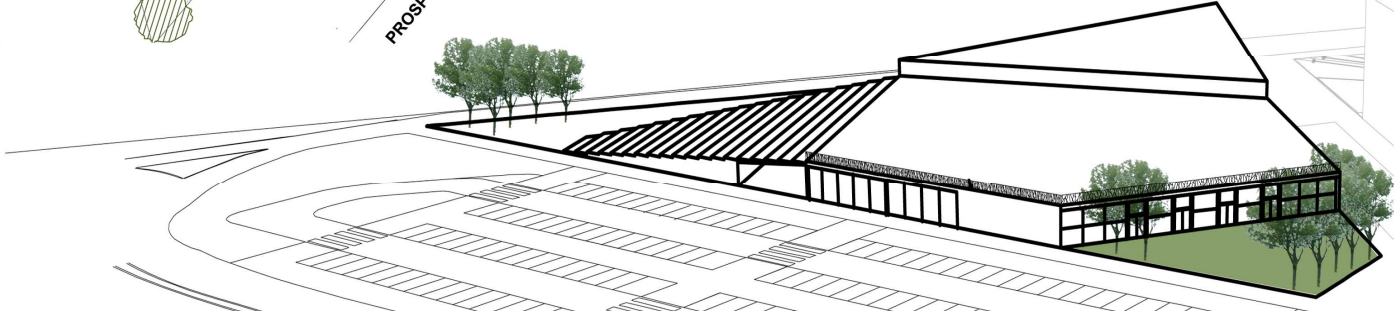

TIPOLOGIA ABITATIVA A BALLATOIO

