

Quadro strategico

LEGENDA






- | | | | |
|--|--------------------|--|-------------------------|
| | ORTI URBANI | | SMART POINT |
| | STOCCAGGIO ORTO | | ISTRUZIONE |
| | RICICLO MATERIALI | | COFFEE BOOK |
| | PARCO ATTREZZATO | | RESIDENZA UNIVERSITARIA |
| | FATTORIA DIDATTICA | | EDIFICIO POLIFUNZIONALE |
| | SCUOLA DI MODA | | CASCINA BIOLOGICA |
| | SPORT E SVAGO | | GIARDINI TEMATICI |

MOBILITA' ESTERNA
bus di linea



MOBILITA' INTERNA
navetta ecologica

COLLEGAMENTI PEDONALI
percorsi interni

COLLEGAMENTI CICLABILI
percorsi interni

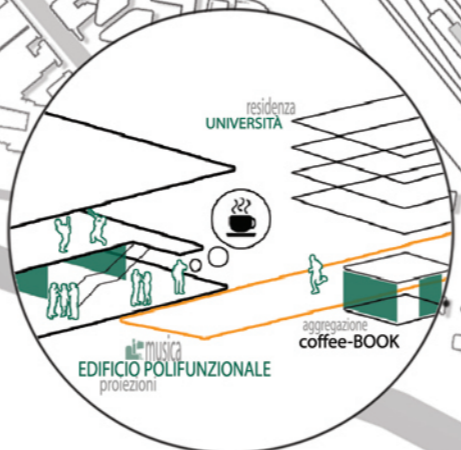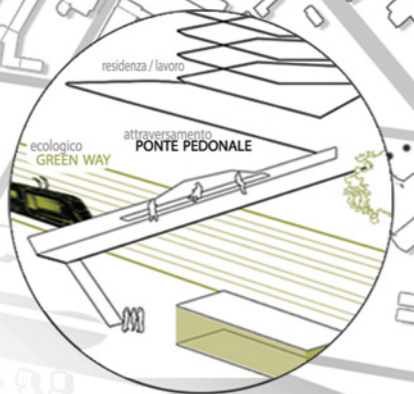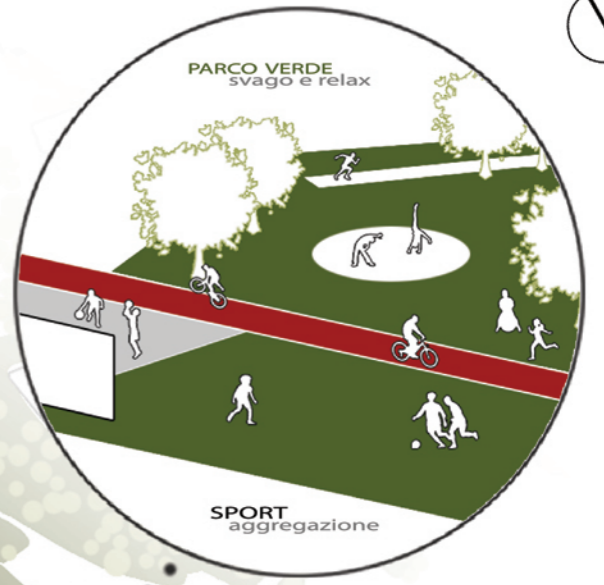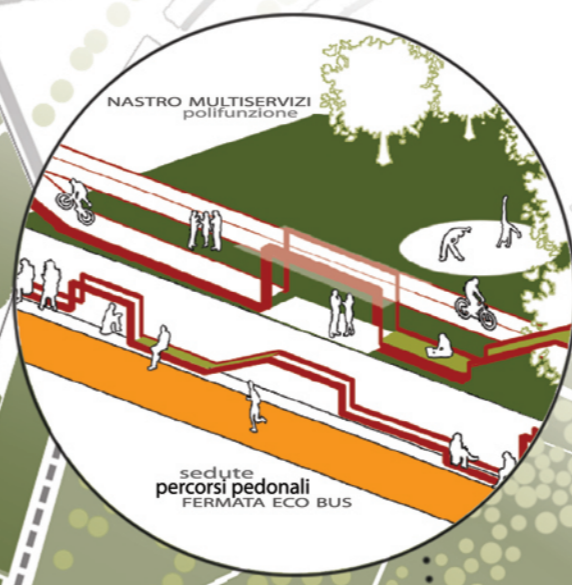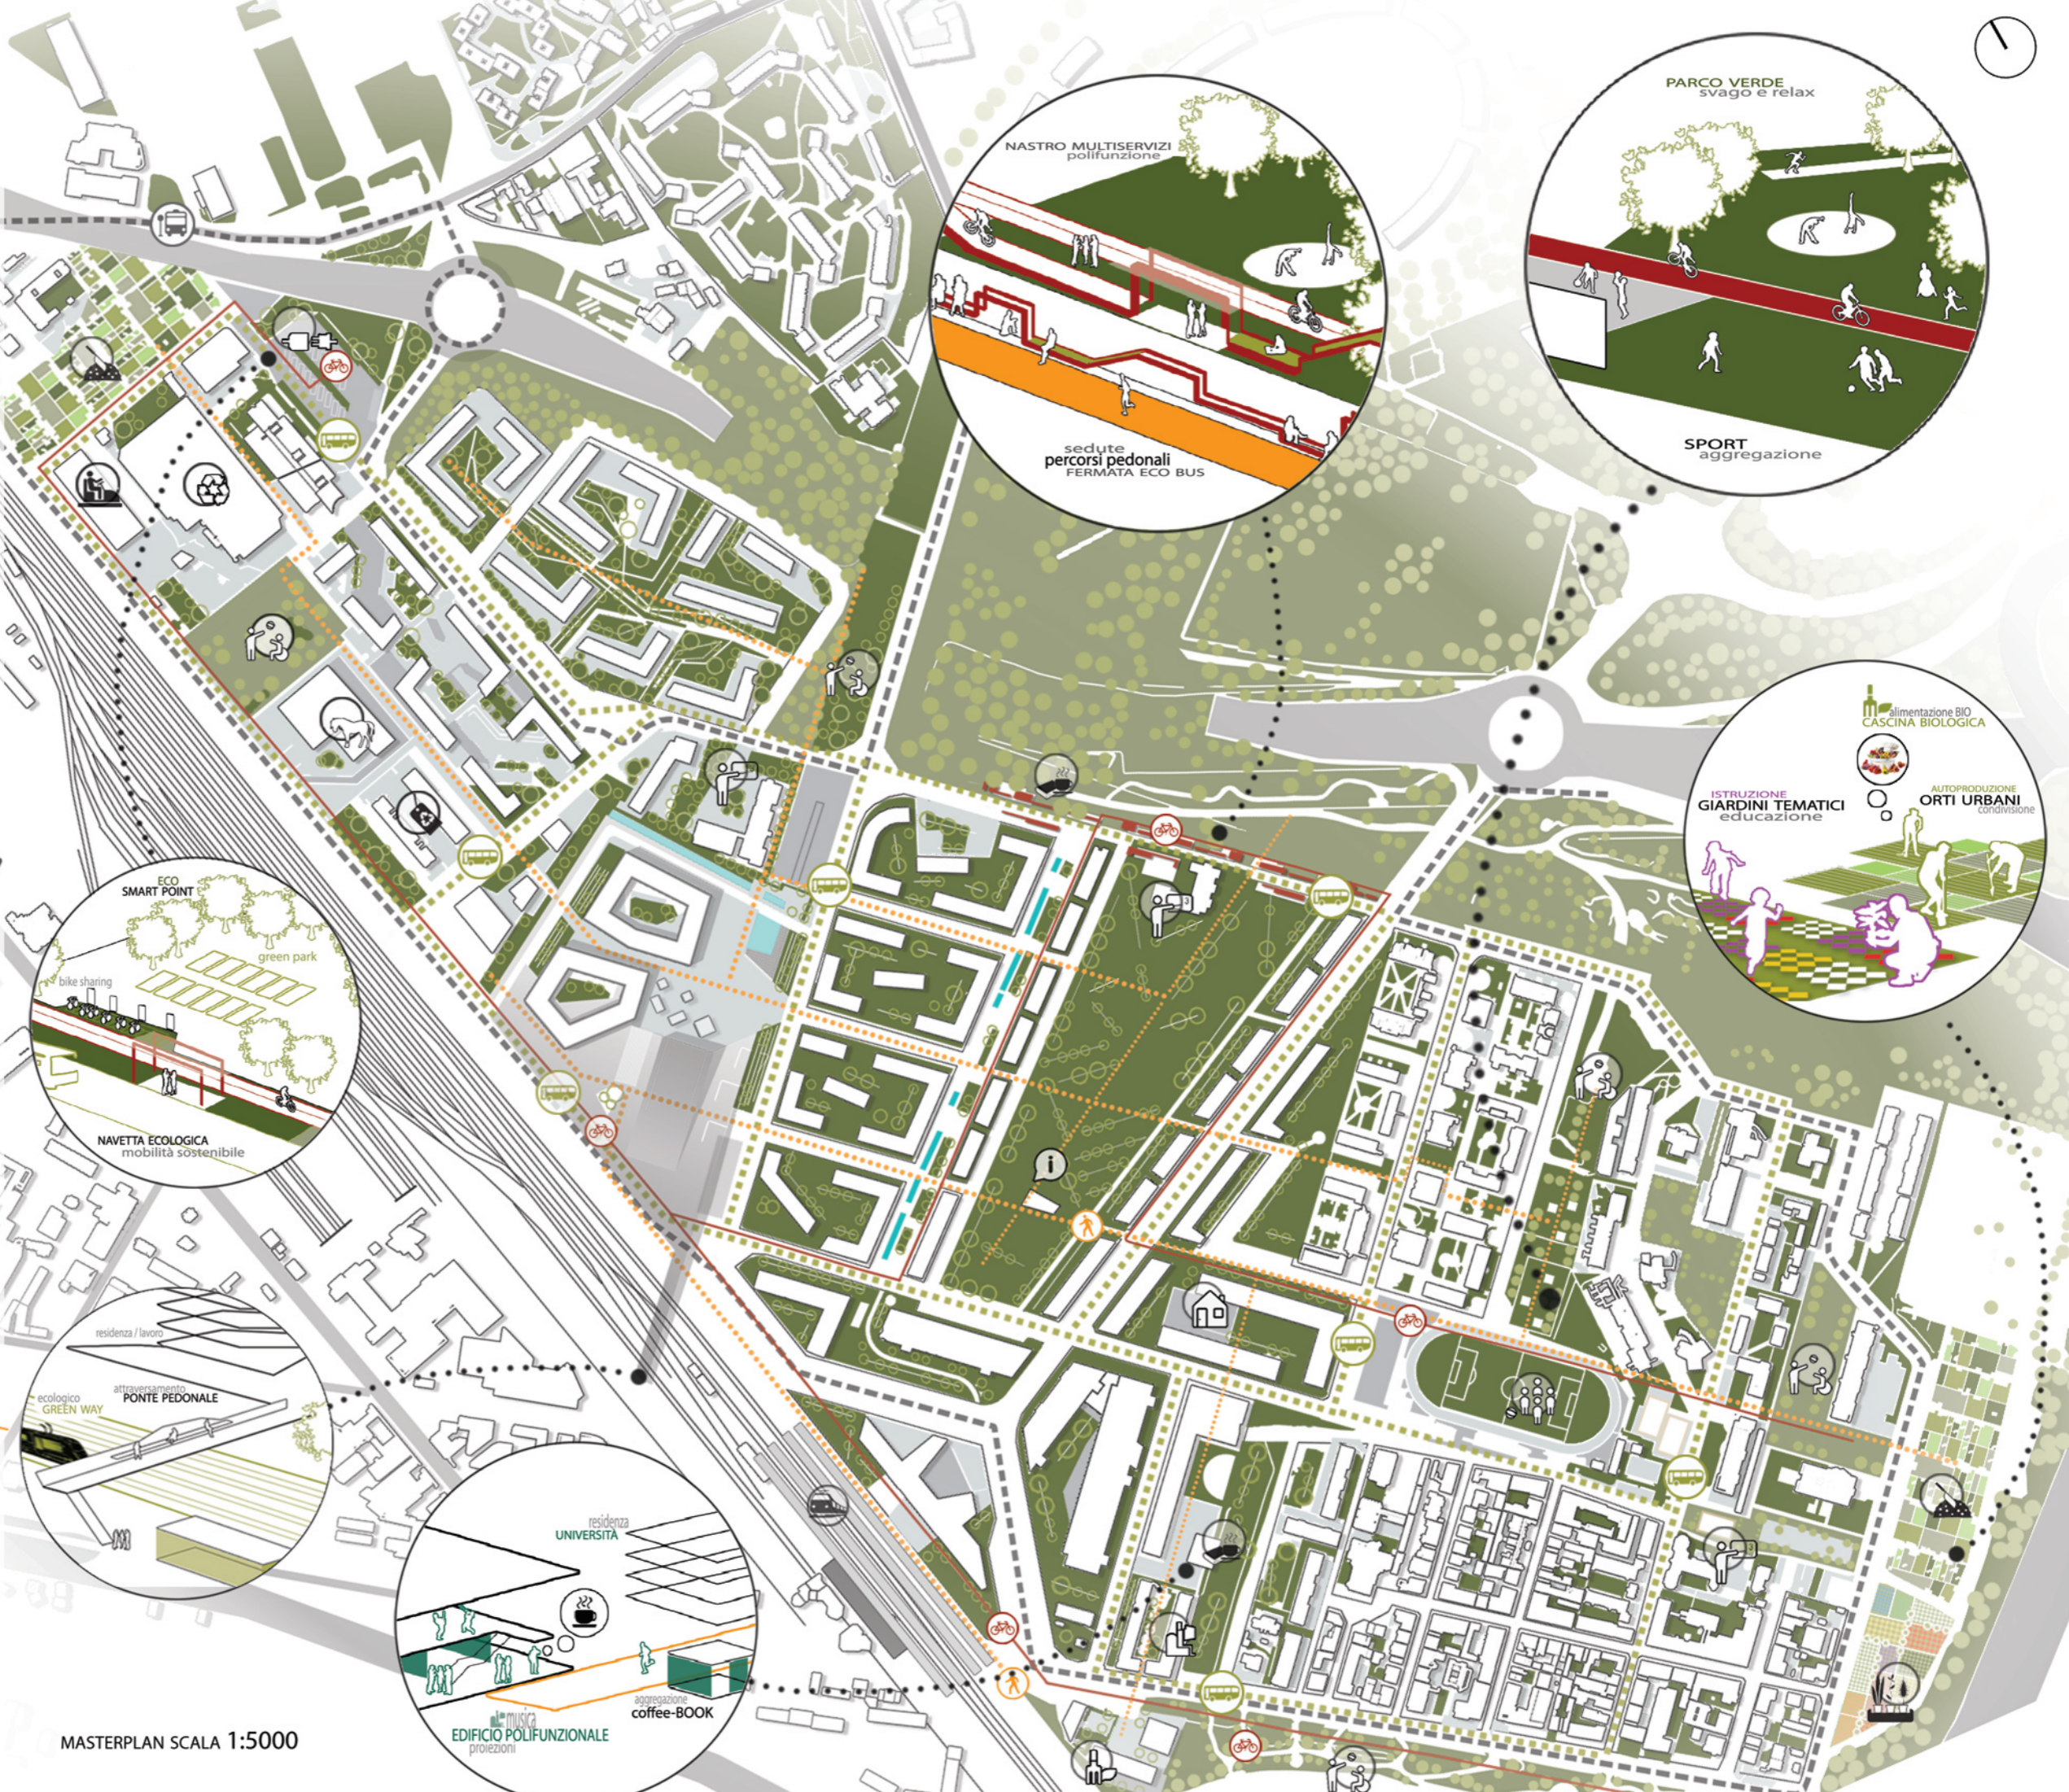

Progetto degli spazi aperti

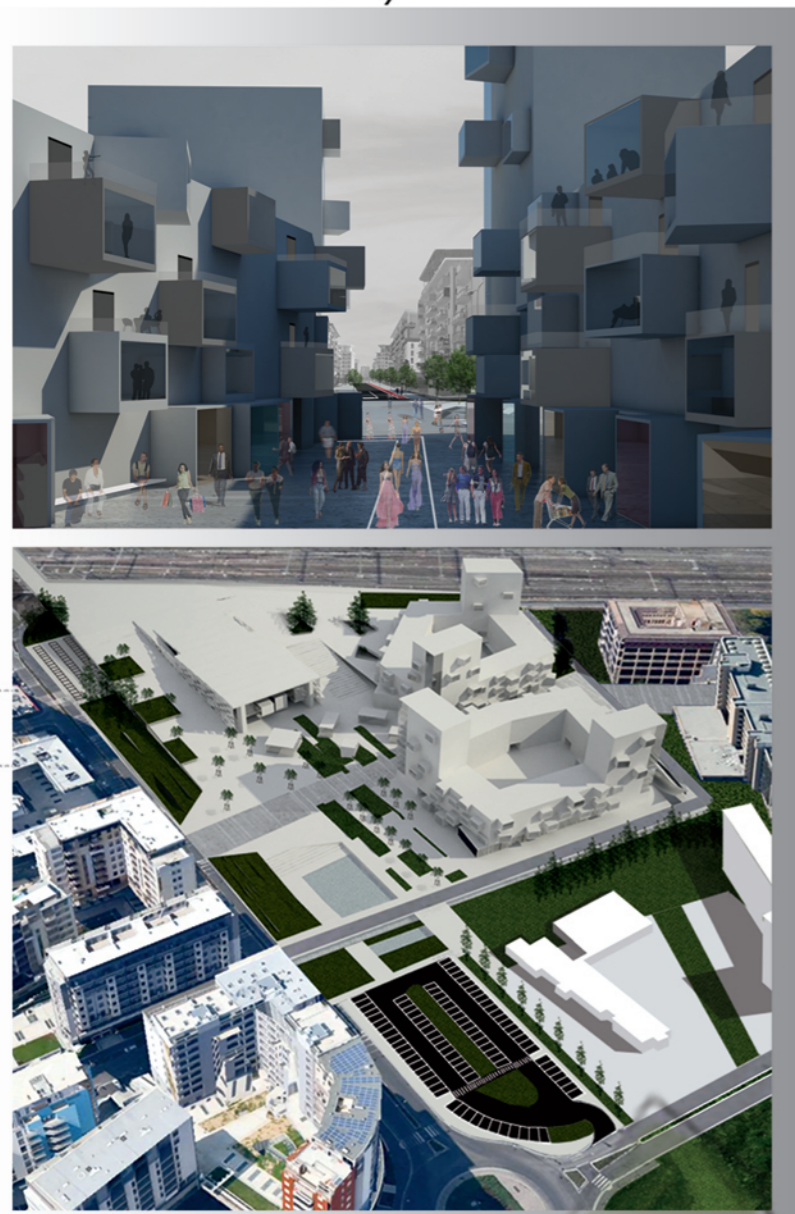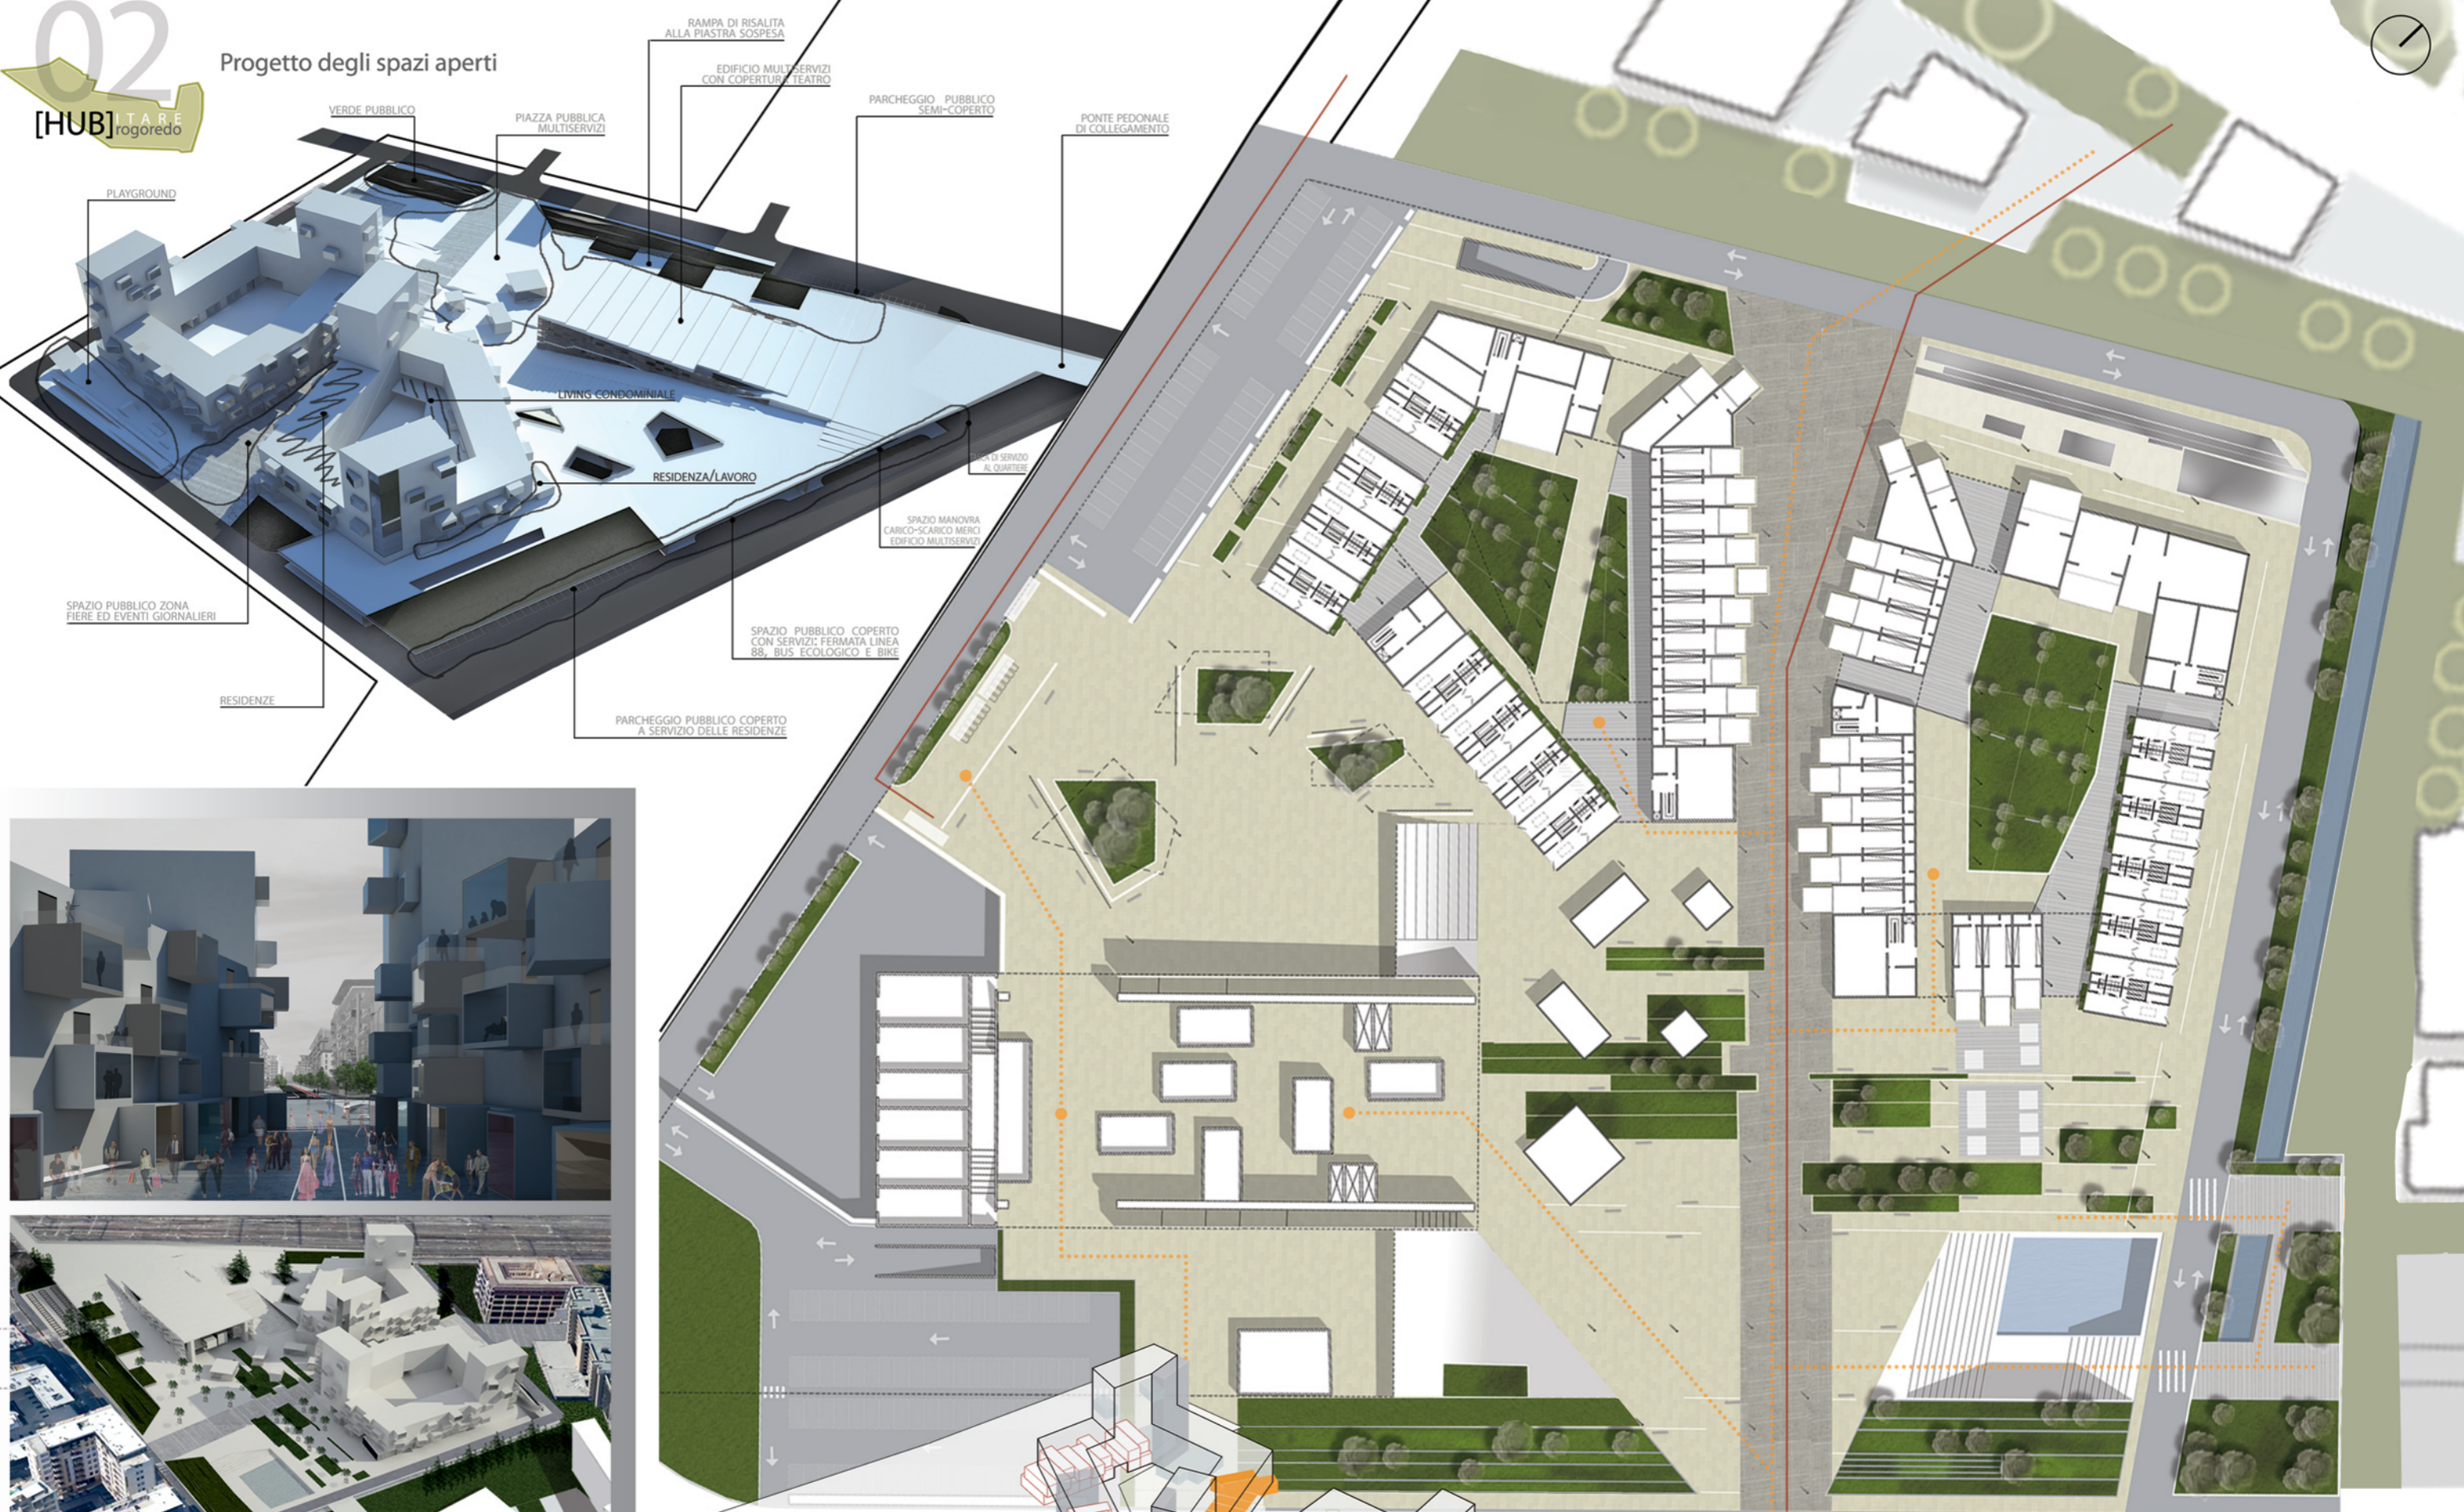

- RAMPA DI RISALITA ALLA PIASTRA SOSPESA
- EDIFICIO MULTISERVIZI CON COPERTURA TEATRO
- PARCHEGGIO PUBBLICO SEMI-COPERTO
- PONTE PEDONALE DI COLLEGAMENTO
- VERDE PUBBLICO
- PIAZZA PUBBLICA MULTISERVIZI
- PLAYGROUND
- LIVING CONDOMINIALE
- RESIDENZA/LAVORO
- SPAZIO PUBBLICO COPERTO CON SERVIZI: FERMATA LINEA 88, BUS ECOLOGICO E BIKE
- PARCHEGGIO PUBBLICO COPERTO A SERVIZIO DELLE RESIDENZE
- SPAZIO MANOVRA CARICO-SCARICO MERCI EDIFICIO MULTISERVIZI
- SPAZIO PUBBLICO ZONA FIERE ED EVENTI GIORNALIERI
- RESIDENZE

- BOX MULTISERVIZI
- SPAZIO FIERA
- RESIDENZA/LAVORO
- SISTEMI DI RISALITA
- LOCALI CONDOMINIALI

PROGRAMMA SETTIMANALE Fiere ed eventi

PLANIMETRIA SCALA 1:1000

MERCAT RIONALE


DESIGN

TECNOLOGIA


ECOLOGIA

PRODOTTI BIOLOGICI

RIUSO MODA

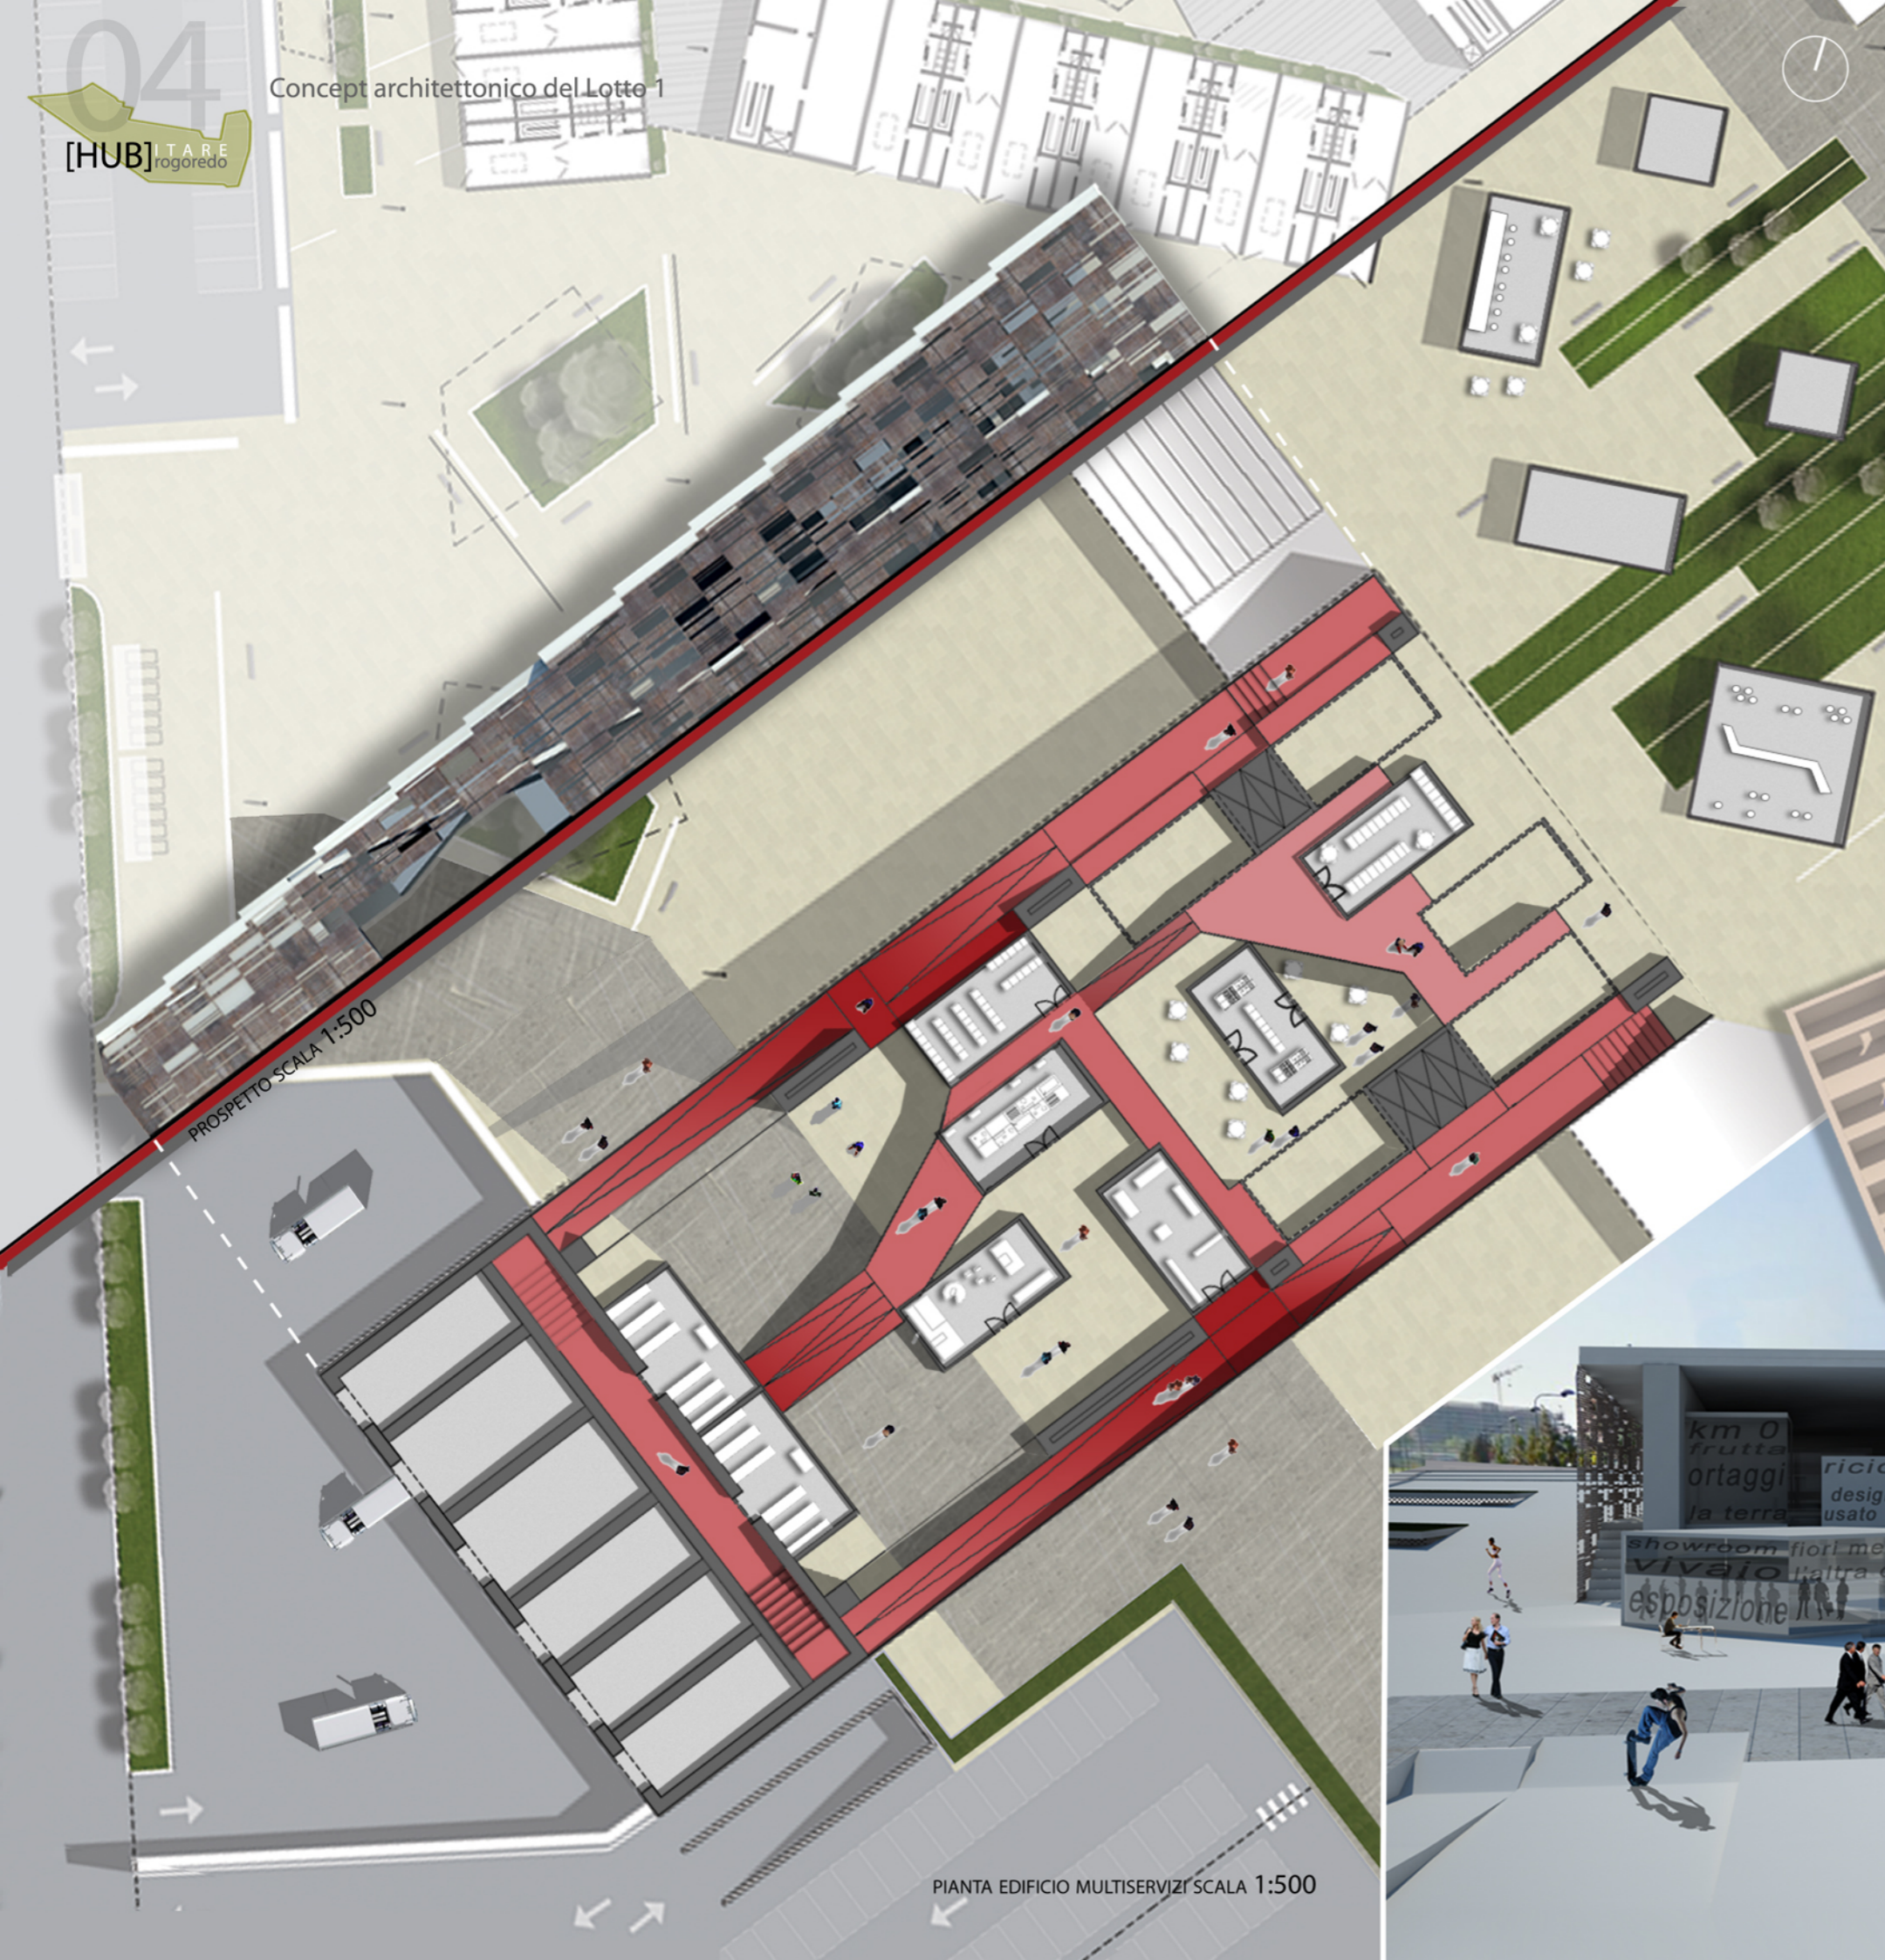

- 1 BOTTEGA ESPOSITIVA-VENDITA-MONTAGGIO E ARREDO DA LEGNO E FERRO RICICLATO
- 2 PUNTO RISTORO E ASSAGGIO PRODOTTI KMO
- 3 VENDITA E UTILIZZO ACQUA COMUNALE
- 4 CASCINA MEREZZATE SHOW-ROOM E VENDITA AL MINUTO
- 5 VENDITA E DEGUSTAZIONE VINI TIPICI
- 6 SUPERMERCATO KMO
- 7 DEPOSITO

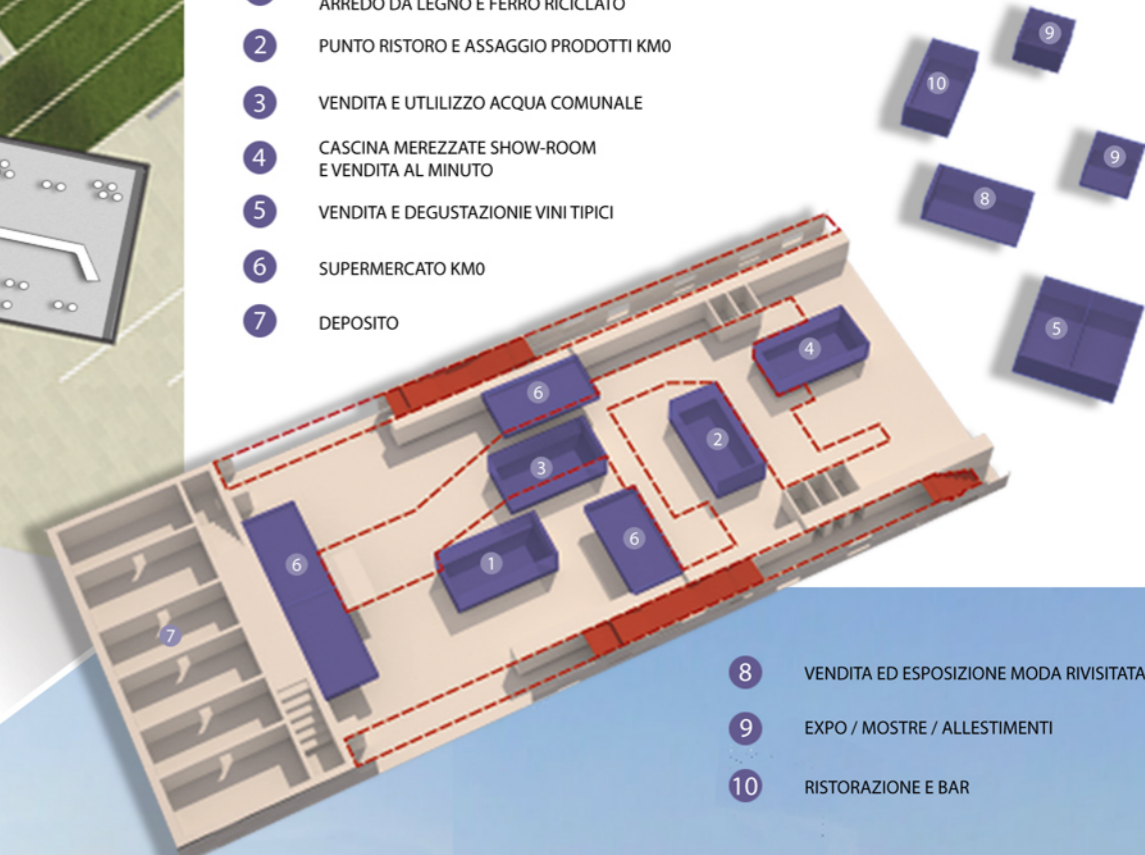


- 8 VENDITA ED ESPOSIZIONE MODA RIVISITATA
- 9 EXPO / MOSTRE / ALLESTIMENTI
- 10 RISTORAZIONE E BAR

PIANTA EDIFICIO MULTISERVIZI SCALA 1:500




Concept tipologico-funzionale della residenza lavoro

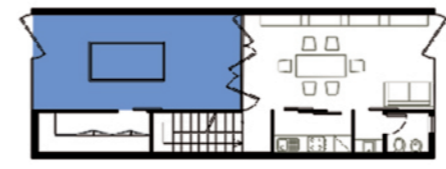



show room
laboratorio



zona notte
zona giorno

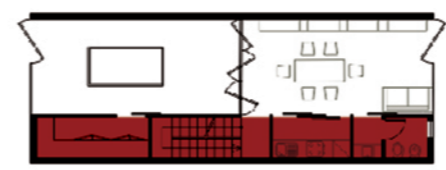

blocco servizi

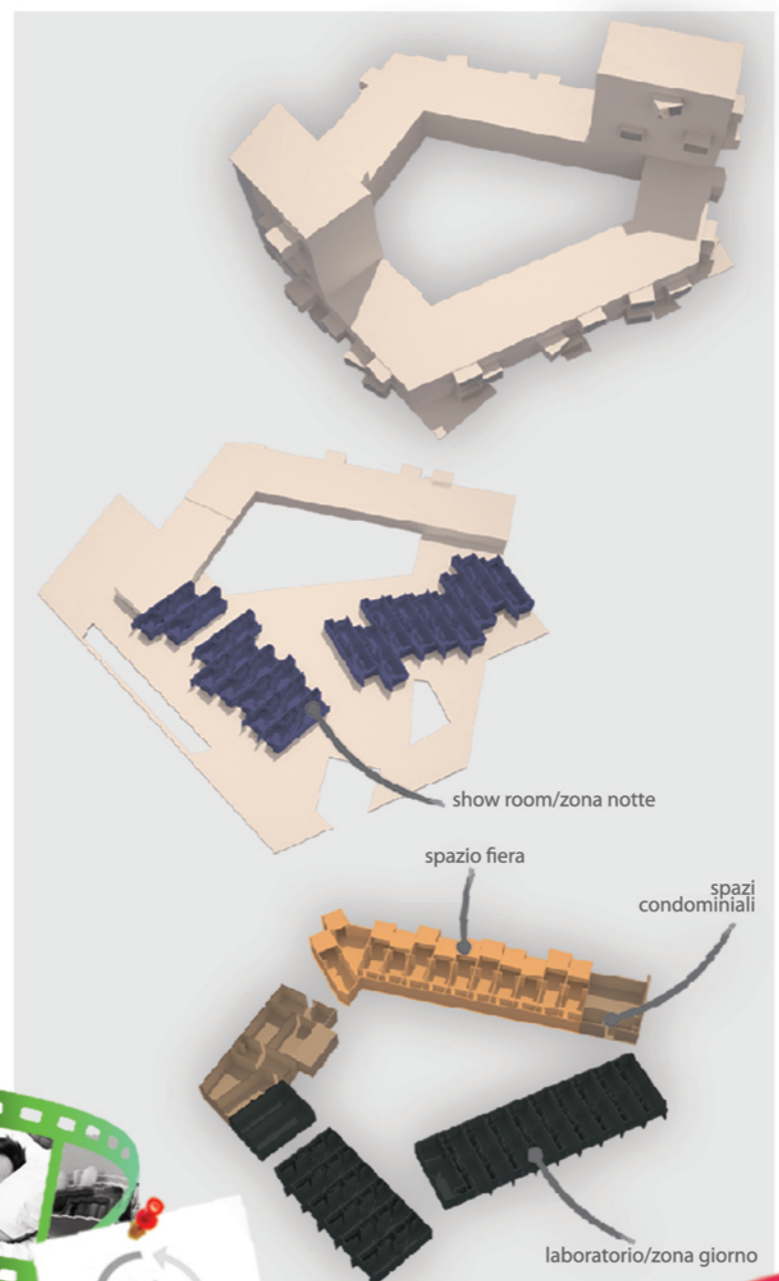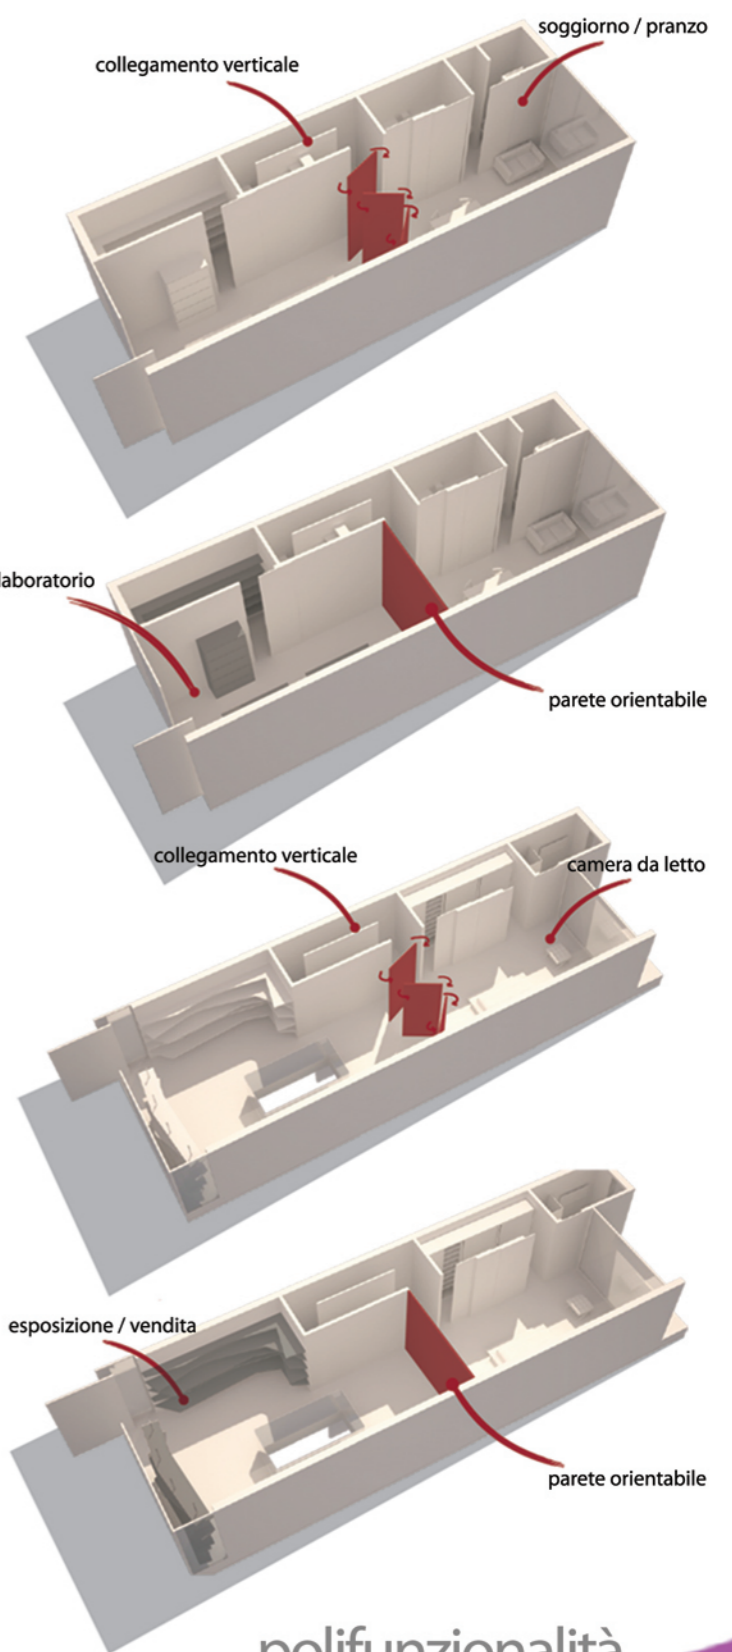

polifunzionalità

DINAMICITÀ

Google

futuro

Cerca con Google Mi sento fortunato

passato

monofunzionalità

STATICITÀ

ri[HUB]itare