


LEGENDA


- EDIFICIO
- residenze
 - servizi di quartiere
- PARCO
- bosco
 - orti urbani
 - spazi verdi
 - giardini pensili
 - servizi parco

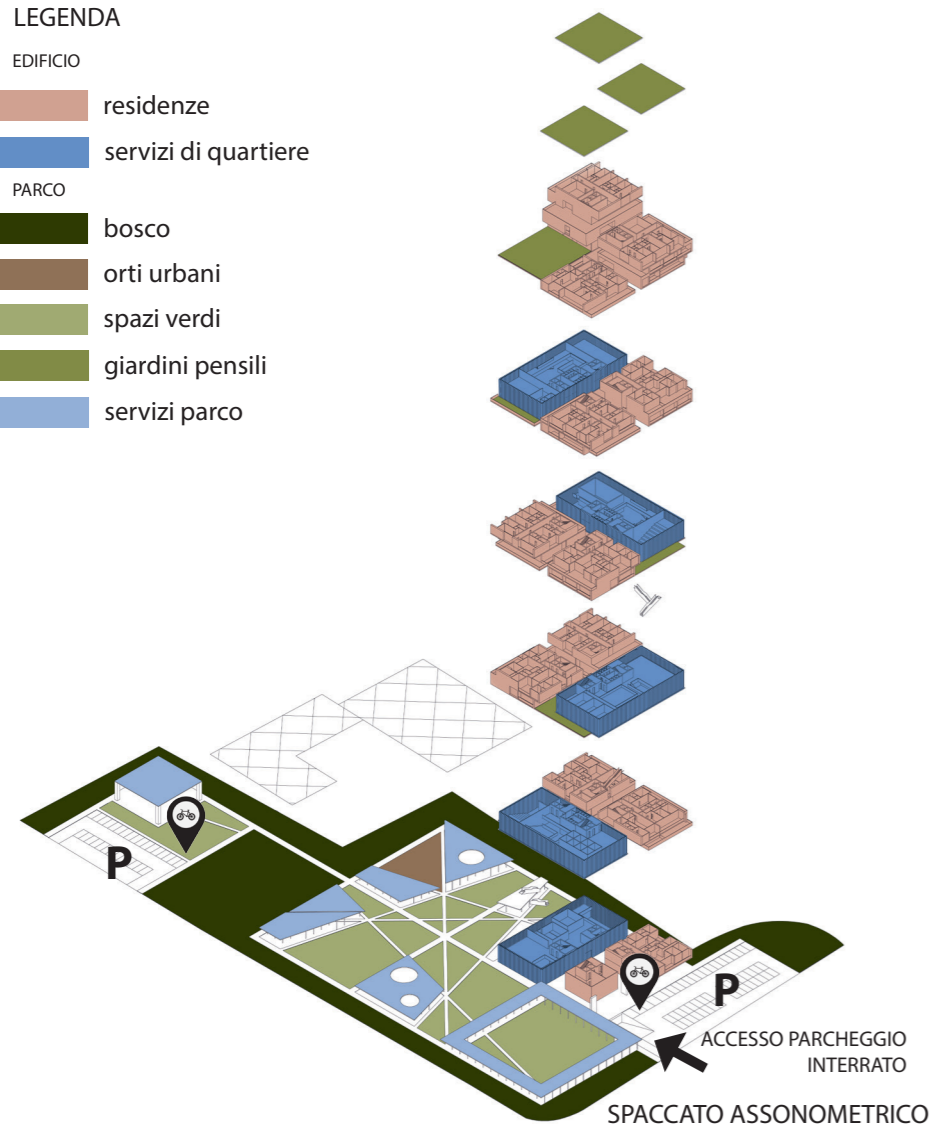

SPACCATO ASSONOMETRICO

LEGENDA

- 1_ PARCHEGGIO
- 2_ MERCATO RIONALE
- 3_ GIARDINI URBANI
- 4_ SPAZI COPERTI PER ATTIVITÀ ALL'APERTO
- 5_ BOSCO
- 6_ ORTI URBANI
- 7_ STAZIONE DI BIKE SHARING
- 8_ PADIGLIONE PER ATTIVITÀ RICREATIVE E CULTURALI
- 9_ LOBBY RESIDENZE
- 10_ LOBBY SPAZI DI SERVIZIO
- 11_ ZONA COMMERCIALE
- 12_ AUDITORIUM

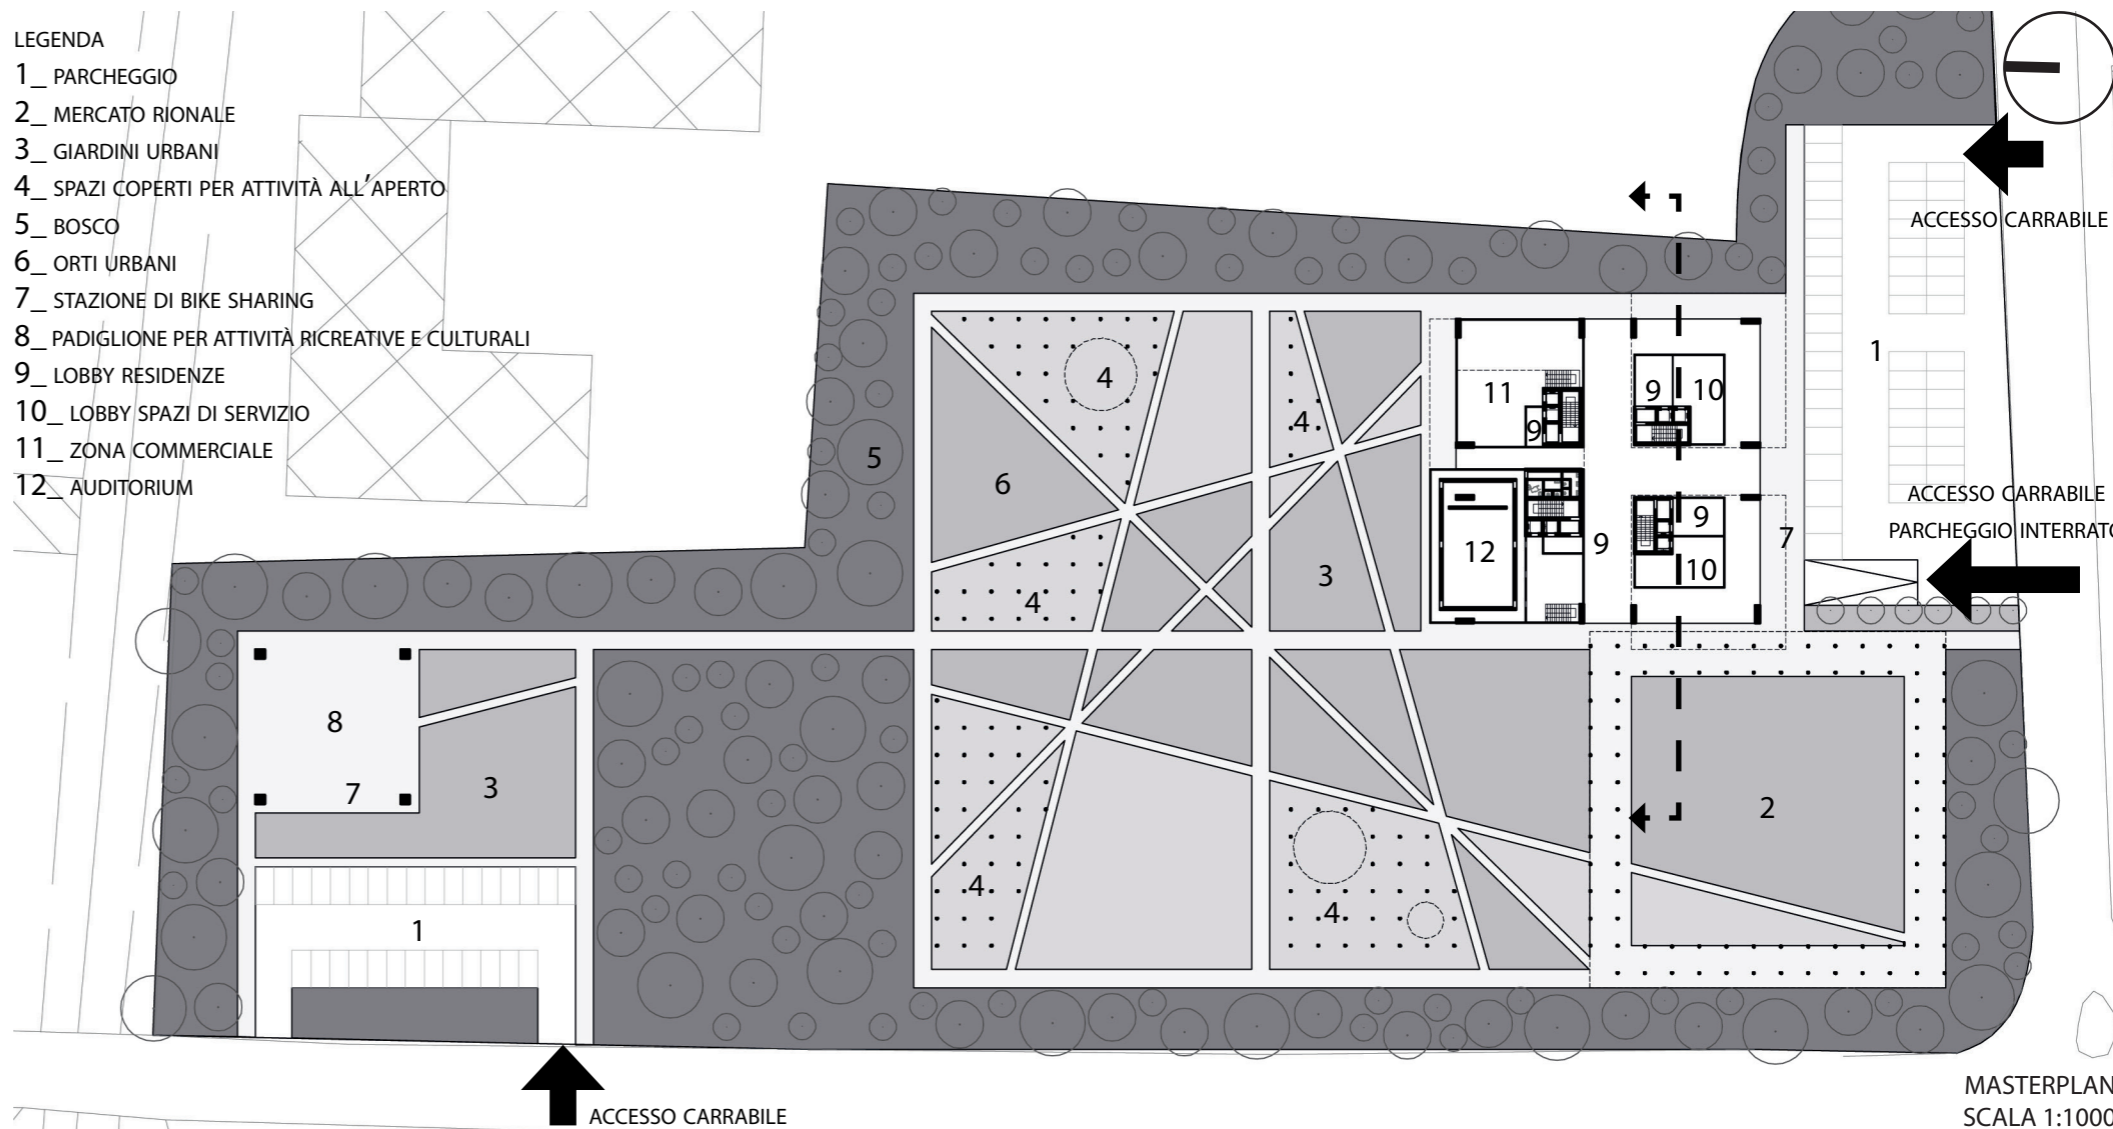

MASTERPLAN
SCALA 1:1000