

4 Interventi


Lo spazio pubblico "in between" tra i padiglioni



Lo spazio co-working



Il nido di quartiere

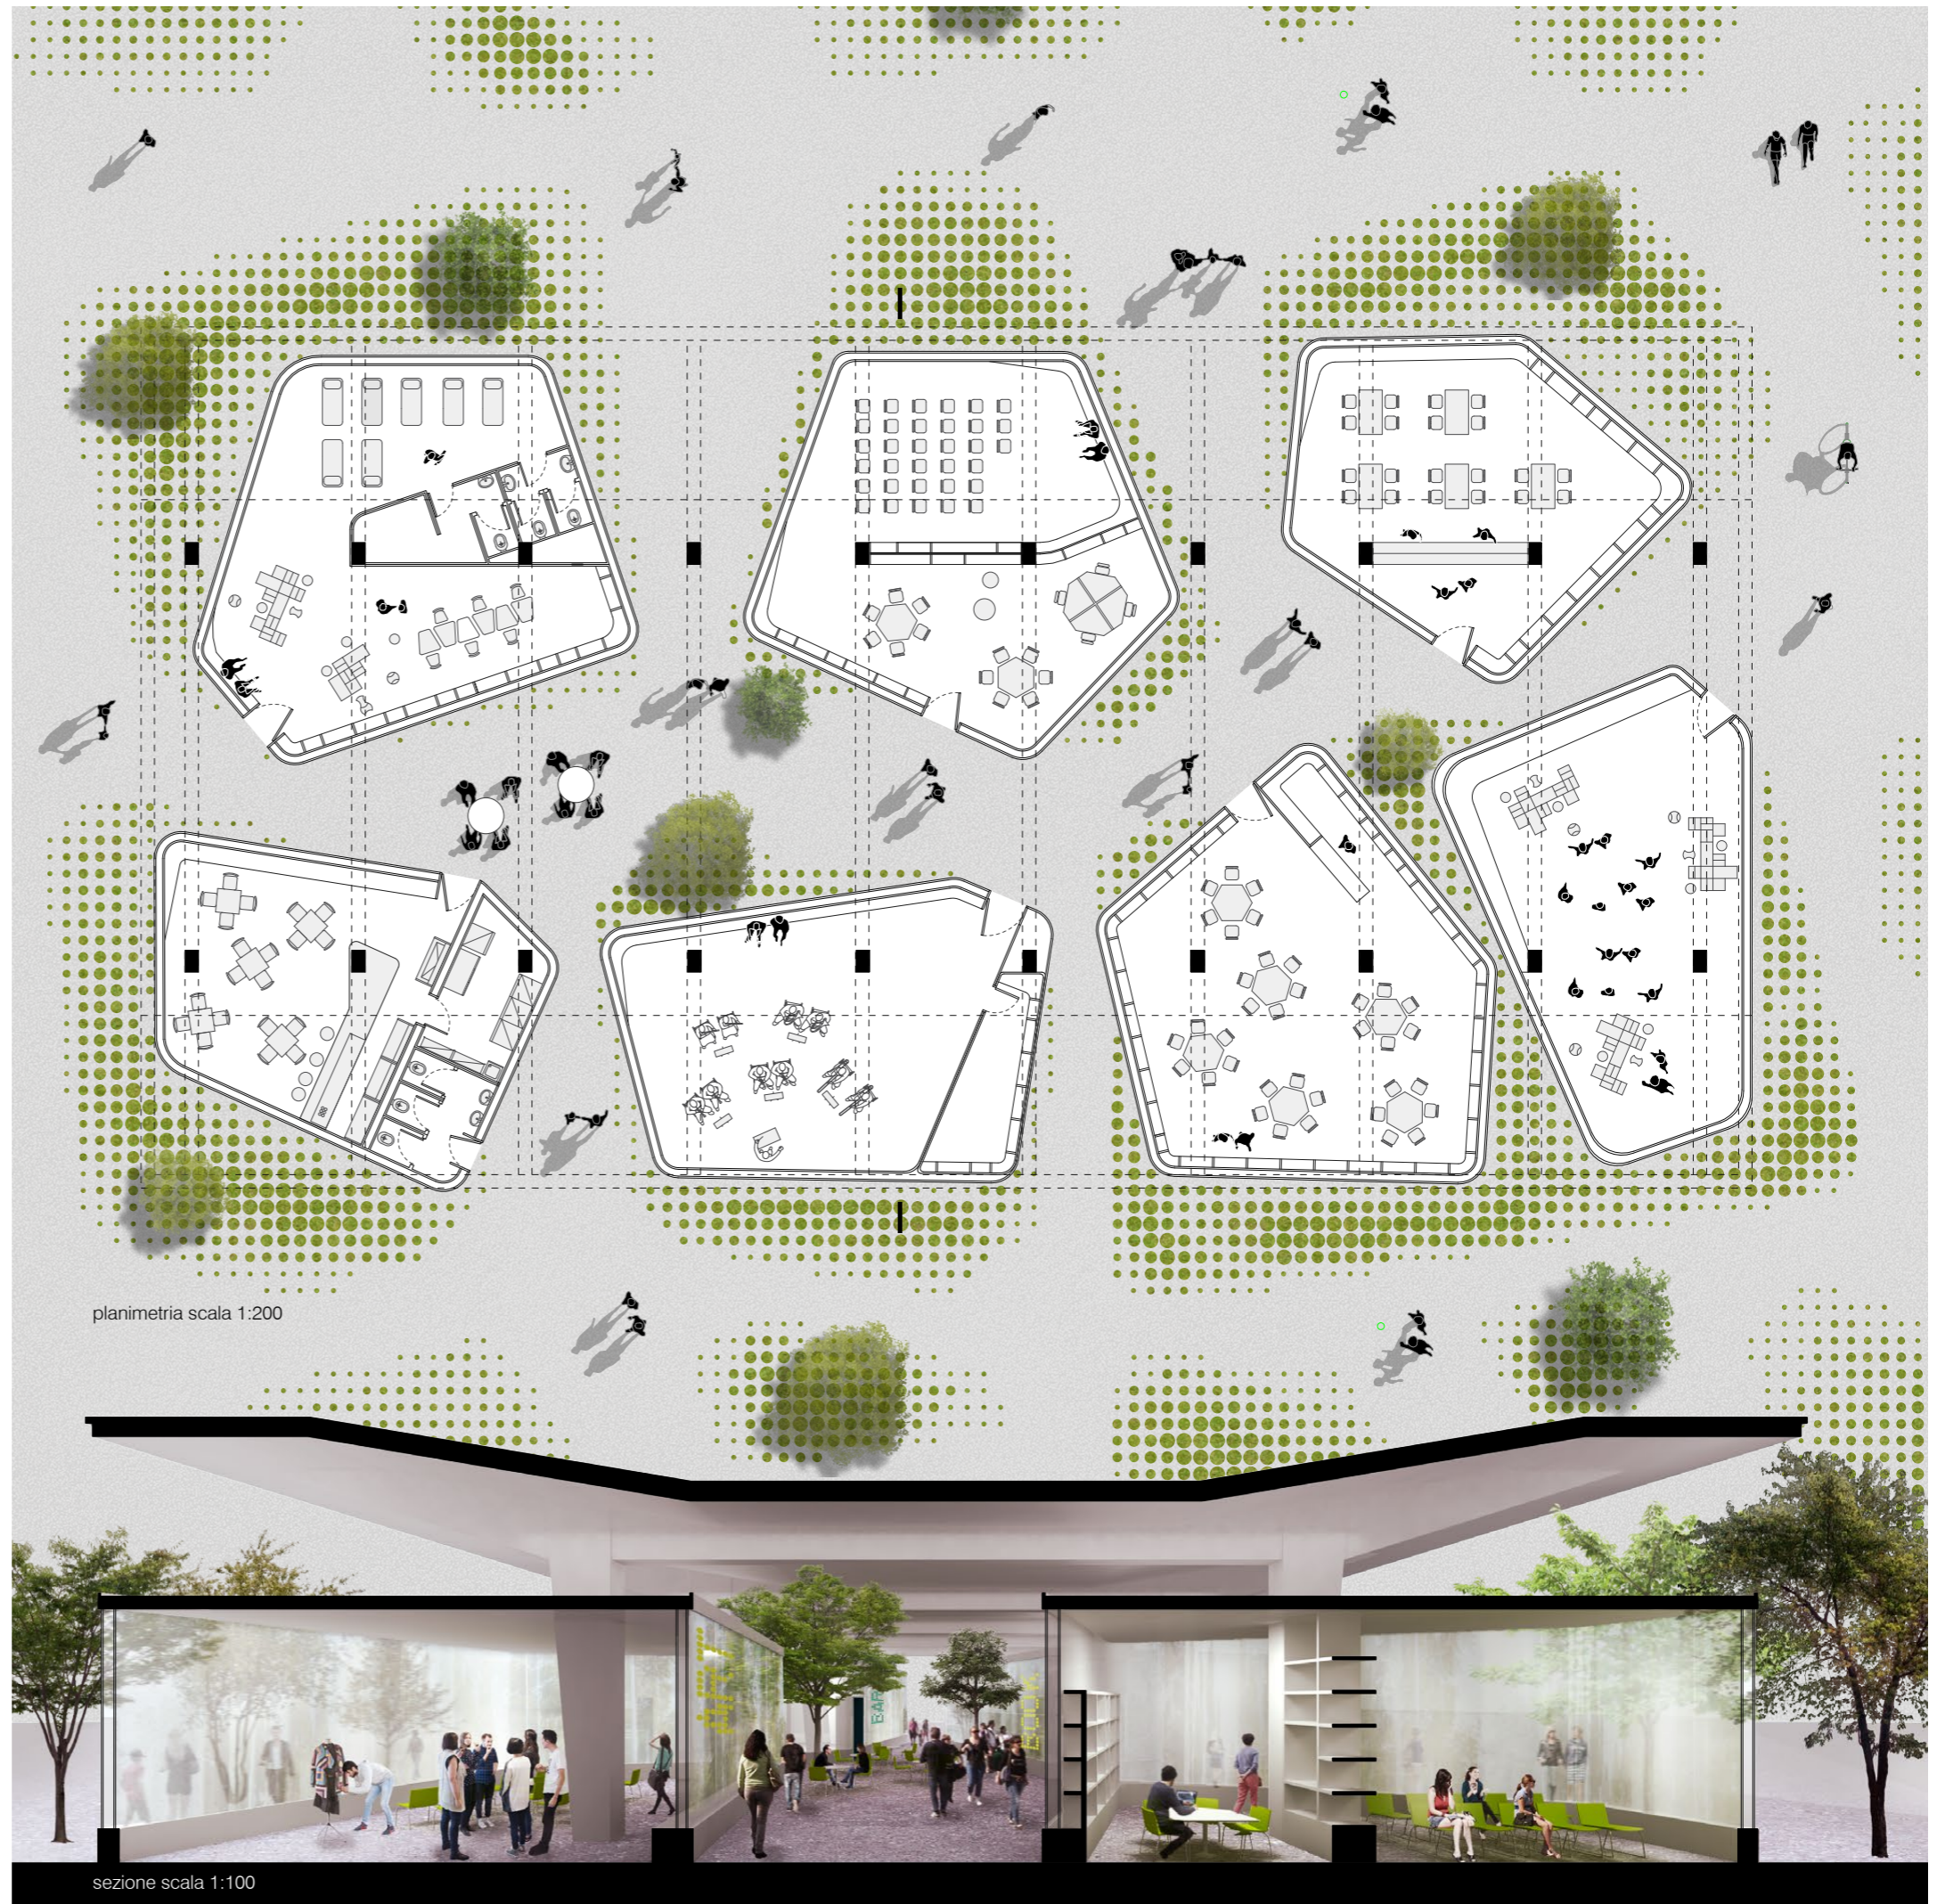

planimetria scala 1:200

sezione scala 1:100