


percorsi auto e mezzi leggeri

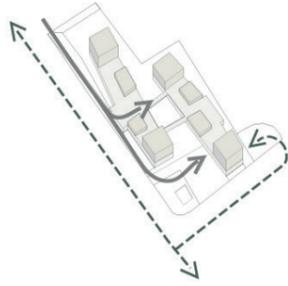

I percorsi carrabili sono tangenti e separati dall'area di progetto, è previsto un parcheggio interrato.
I percorsi ciclabili e di altri mezzi leggeri si innesta a quello esistente e si innerva nell'intera area.

percorsi pedonali




Un percorso continuo mette a sistema aree con differente grado di privacy.

spazi aperti



La piazza contiene una successione di spazi molto diversi, dalla piasta eventi (1) alla zona commerciale (2) fino allo spazio aperto finale (3).
Sopra alle piastre gli spazi aperti si ibridano con le funzioni temporanee dislocate nei padiglioni.

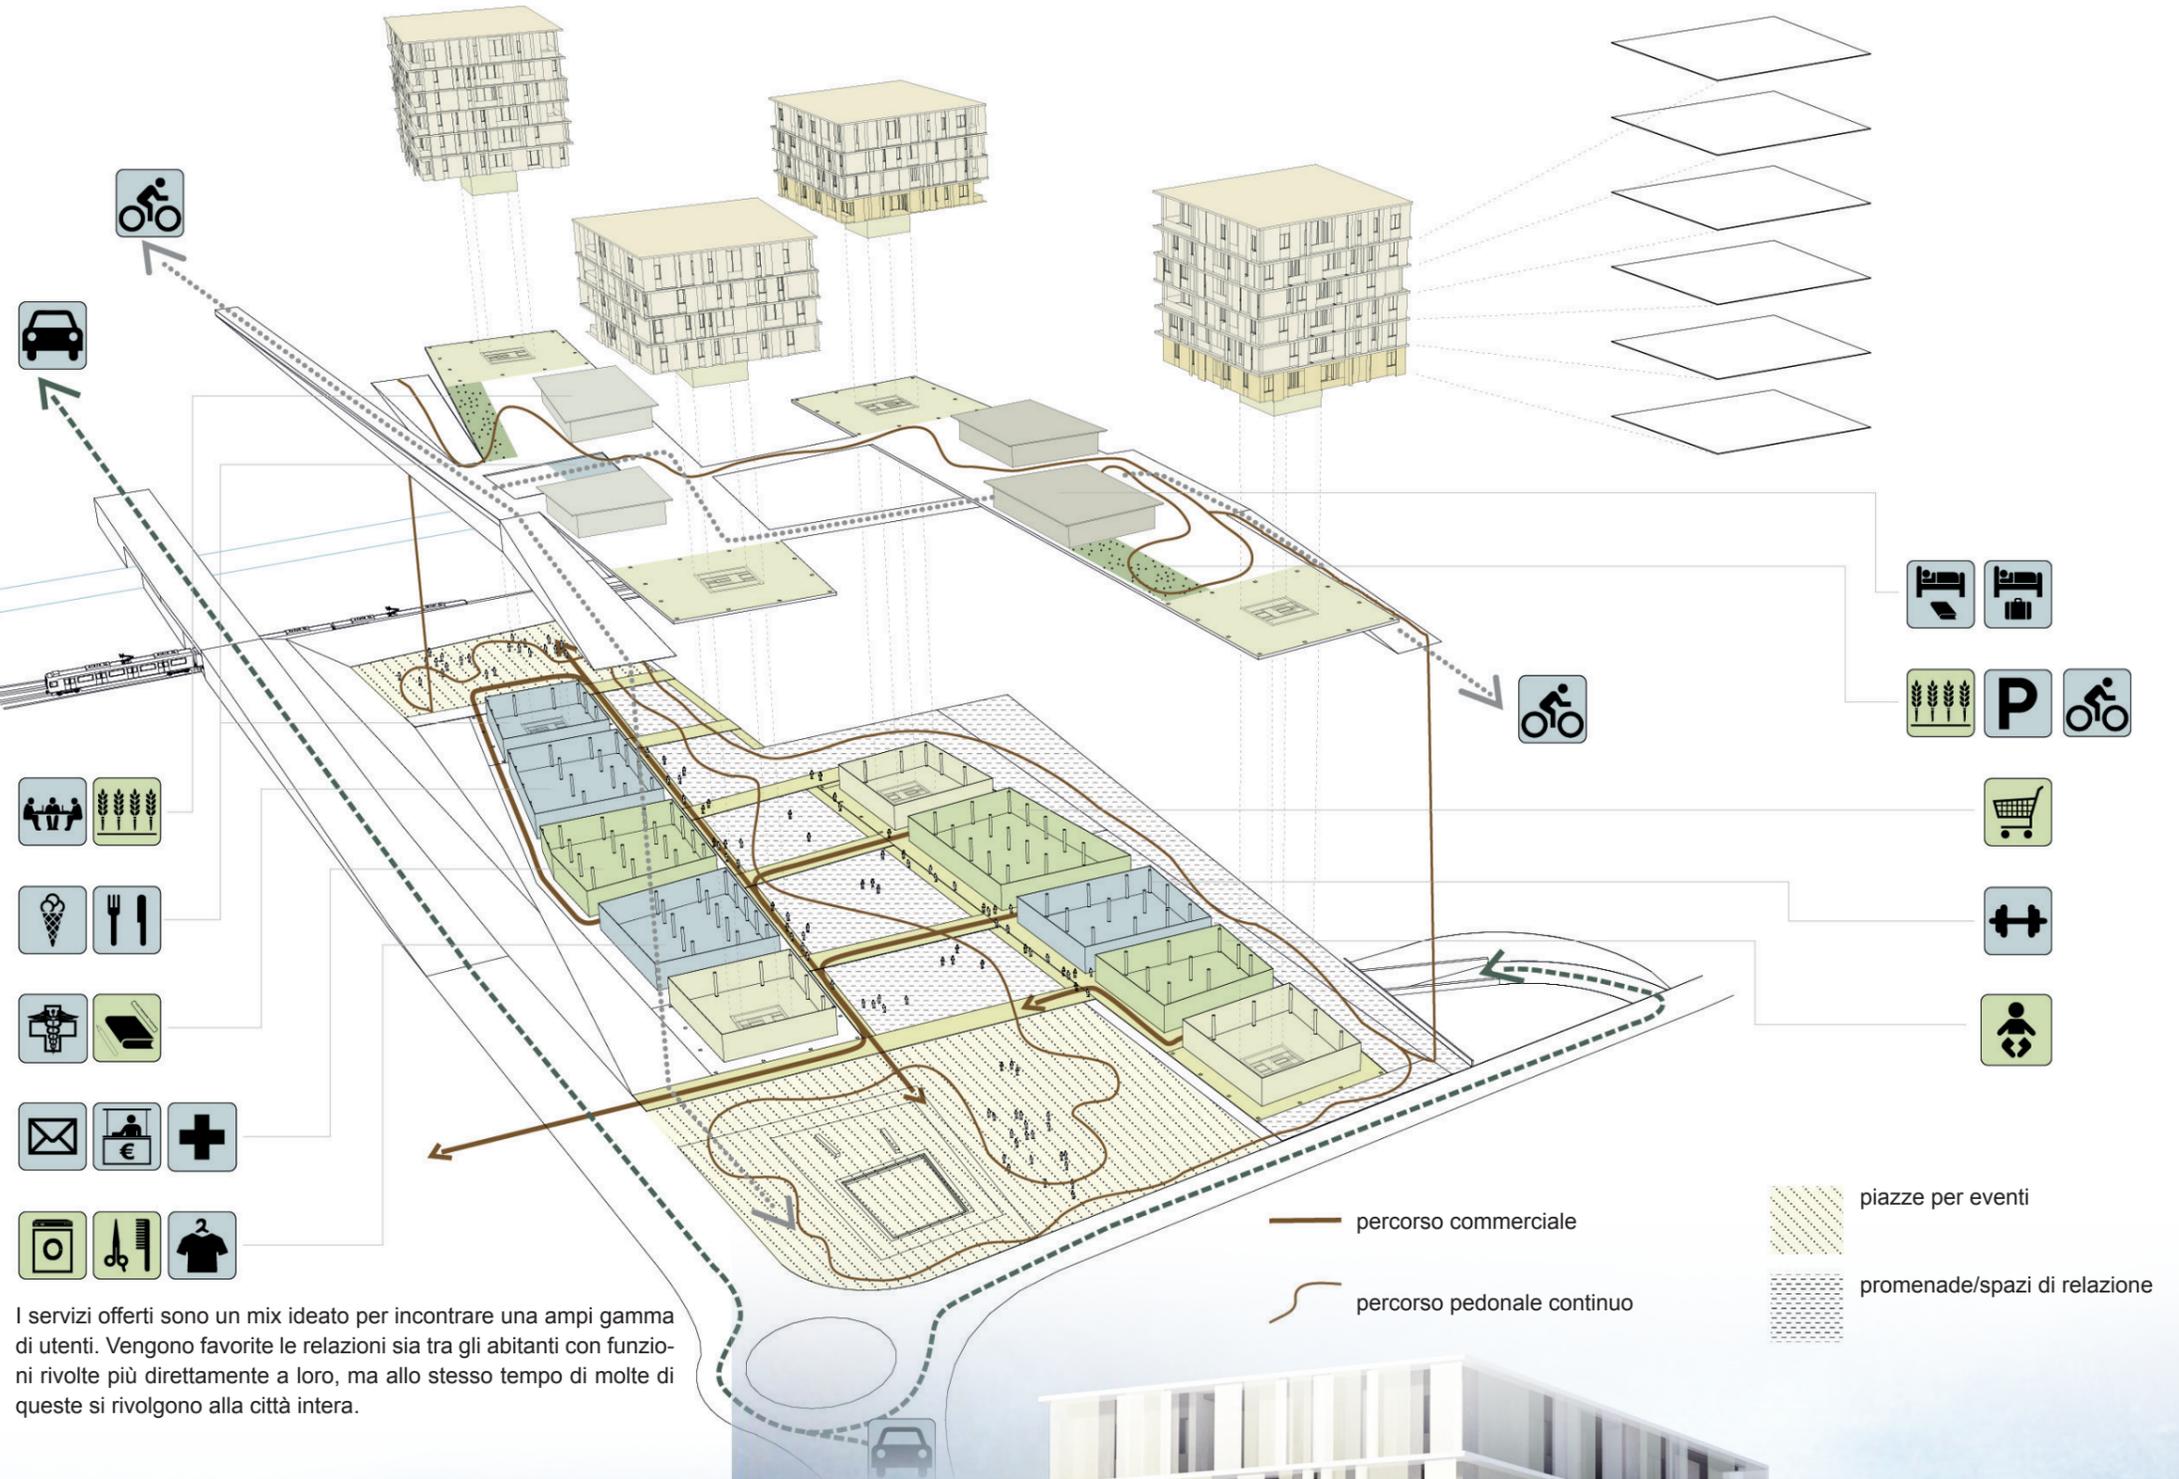

I servizi offerti sono un mix ideato per incontrare una ampia gamma di utenti. Vengono favorite le relazioni sia tra gli abitanti con funzioni rivolte più direttamente a loro, ma allo stesso tempo di molte di queste si rivolgono alla città intera.

