




La strategia di riuso e riqualificazione funzionale di Space Sharing è basata sulla convivenza, nella medesima struttura, di differenti funzioni al servizio di una platea di attori in costante mutamento, che interagiscono tra loro alterando le tipologie canoniche dei singoli usi. L'interno dell'edificio si configura come un insieme di cellule che alloggiavano spazi attrezzati in grado di ospitare, alternativamente o contemporaneamente, piccole attività di servizio all'abitare, terziarie o produttive, che possono svolgersi indipendentemente oppure congiuntamente, incontrandosi e contaminandosi a vicenda. Le cellule sono dimensionate, attrezzate e arredate in funzione delle attività che vi si possono svolgere. La trasparenza delle pareti divisorie interne, in vetro strutturale, consente la percezione di un ambiente unico.

- | | | | |
|---|---------------------|---|---|
| 1 | lo Showroom | mostre
esposizioni
vendita | laboratorio
officina
fablab |
| 2 | l'Atelier | | |
| 3 | lo Studio | studio
lavoro
riunioni
corsi | |
| 4 | la Giocoleria | | ludoteca
asilo
eventi per i piccoli |
| 5 | la Cucina | eventi di gastronomia
corsi di cucina
eventi di gastronomia | |
| 6 | la Sala Ricevimenti | | eventi
svago
feste |
| 7 | il Teatro | musica
spettacoli
riunioni e assemblee
conferenze | |

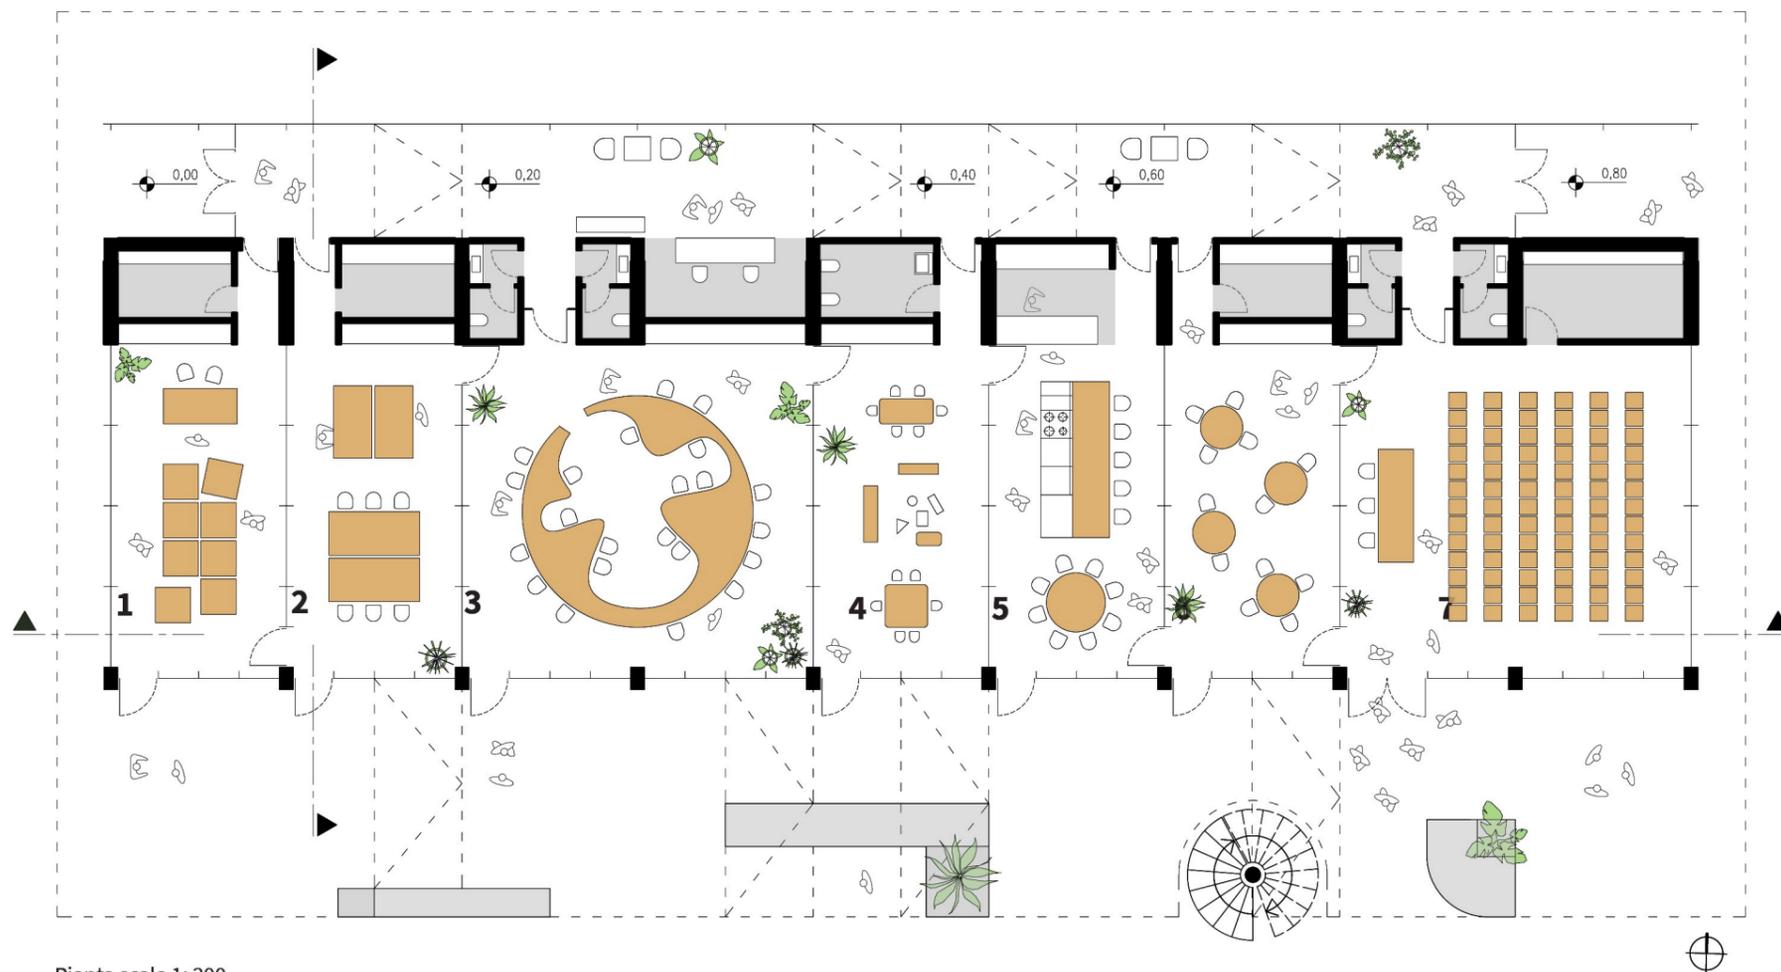

Pianta scala 1: 200

