

RETE

il principio
della rete

VICINATO AMICO

Ogni spazio pubblico non è solo spazio di connessione ma anche luogo potenziale dell'accadimento sociale.

OSMOSI

il principio
della porta
aperta

OPIFICIO DI IDEE

Il nuovo sistema urbano mette a disposizione spazi e funzioni innovative (scala della città), spazi per la produzione che non trovano collocazione nella città (scala di quartiere), spazi per l'autoproduzione energetica, alimentare, creativa, civica (scala vicinato).

CUCINA
COLLETTIVA

cucinare

lavorare

divertirsi
fare socialità

scambiare

CAFFE',
EVENTI
SPAZI
COMUNI

giocare

imparare

PARETI
ATTREZZATE,
STRADE
ARREDABILI

BIBLIOTECA,
LABORATORI

BACHECA,
MERCATO

PANARCHIA

il principio
della
sussidiarietà

RECINTO APERTO


Il progetto è pensato come un insieme di contenitori fisici e processuali interagenti, ogni recinto concorre nel formare un organismo urbano integrato.

NON FINITO

il principio
della misura o
adattabilità

CITTÀ ADATTABILE

Lo spazio, definito a bassa risoluzione, è mutabile e programmabile, ogni luogo è adattabile ad ogni variazione nel tempo della struttura sociale.

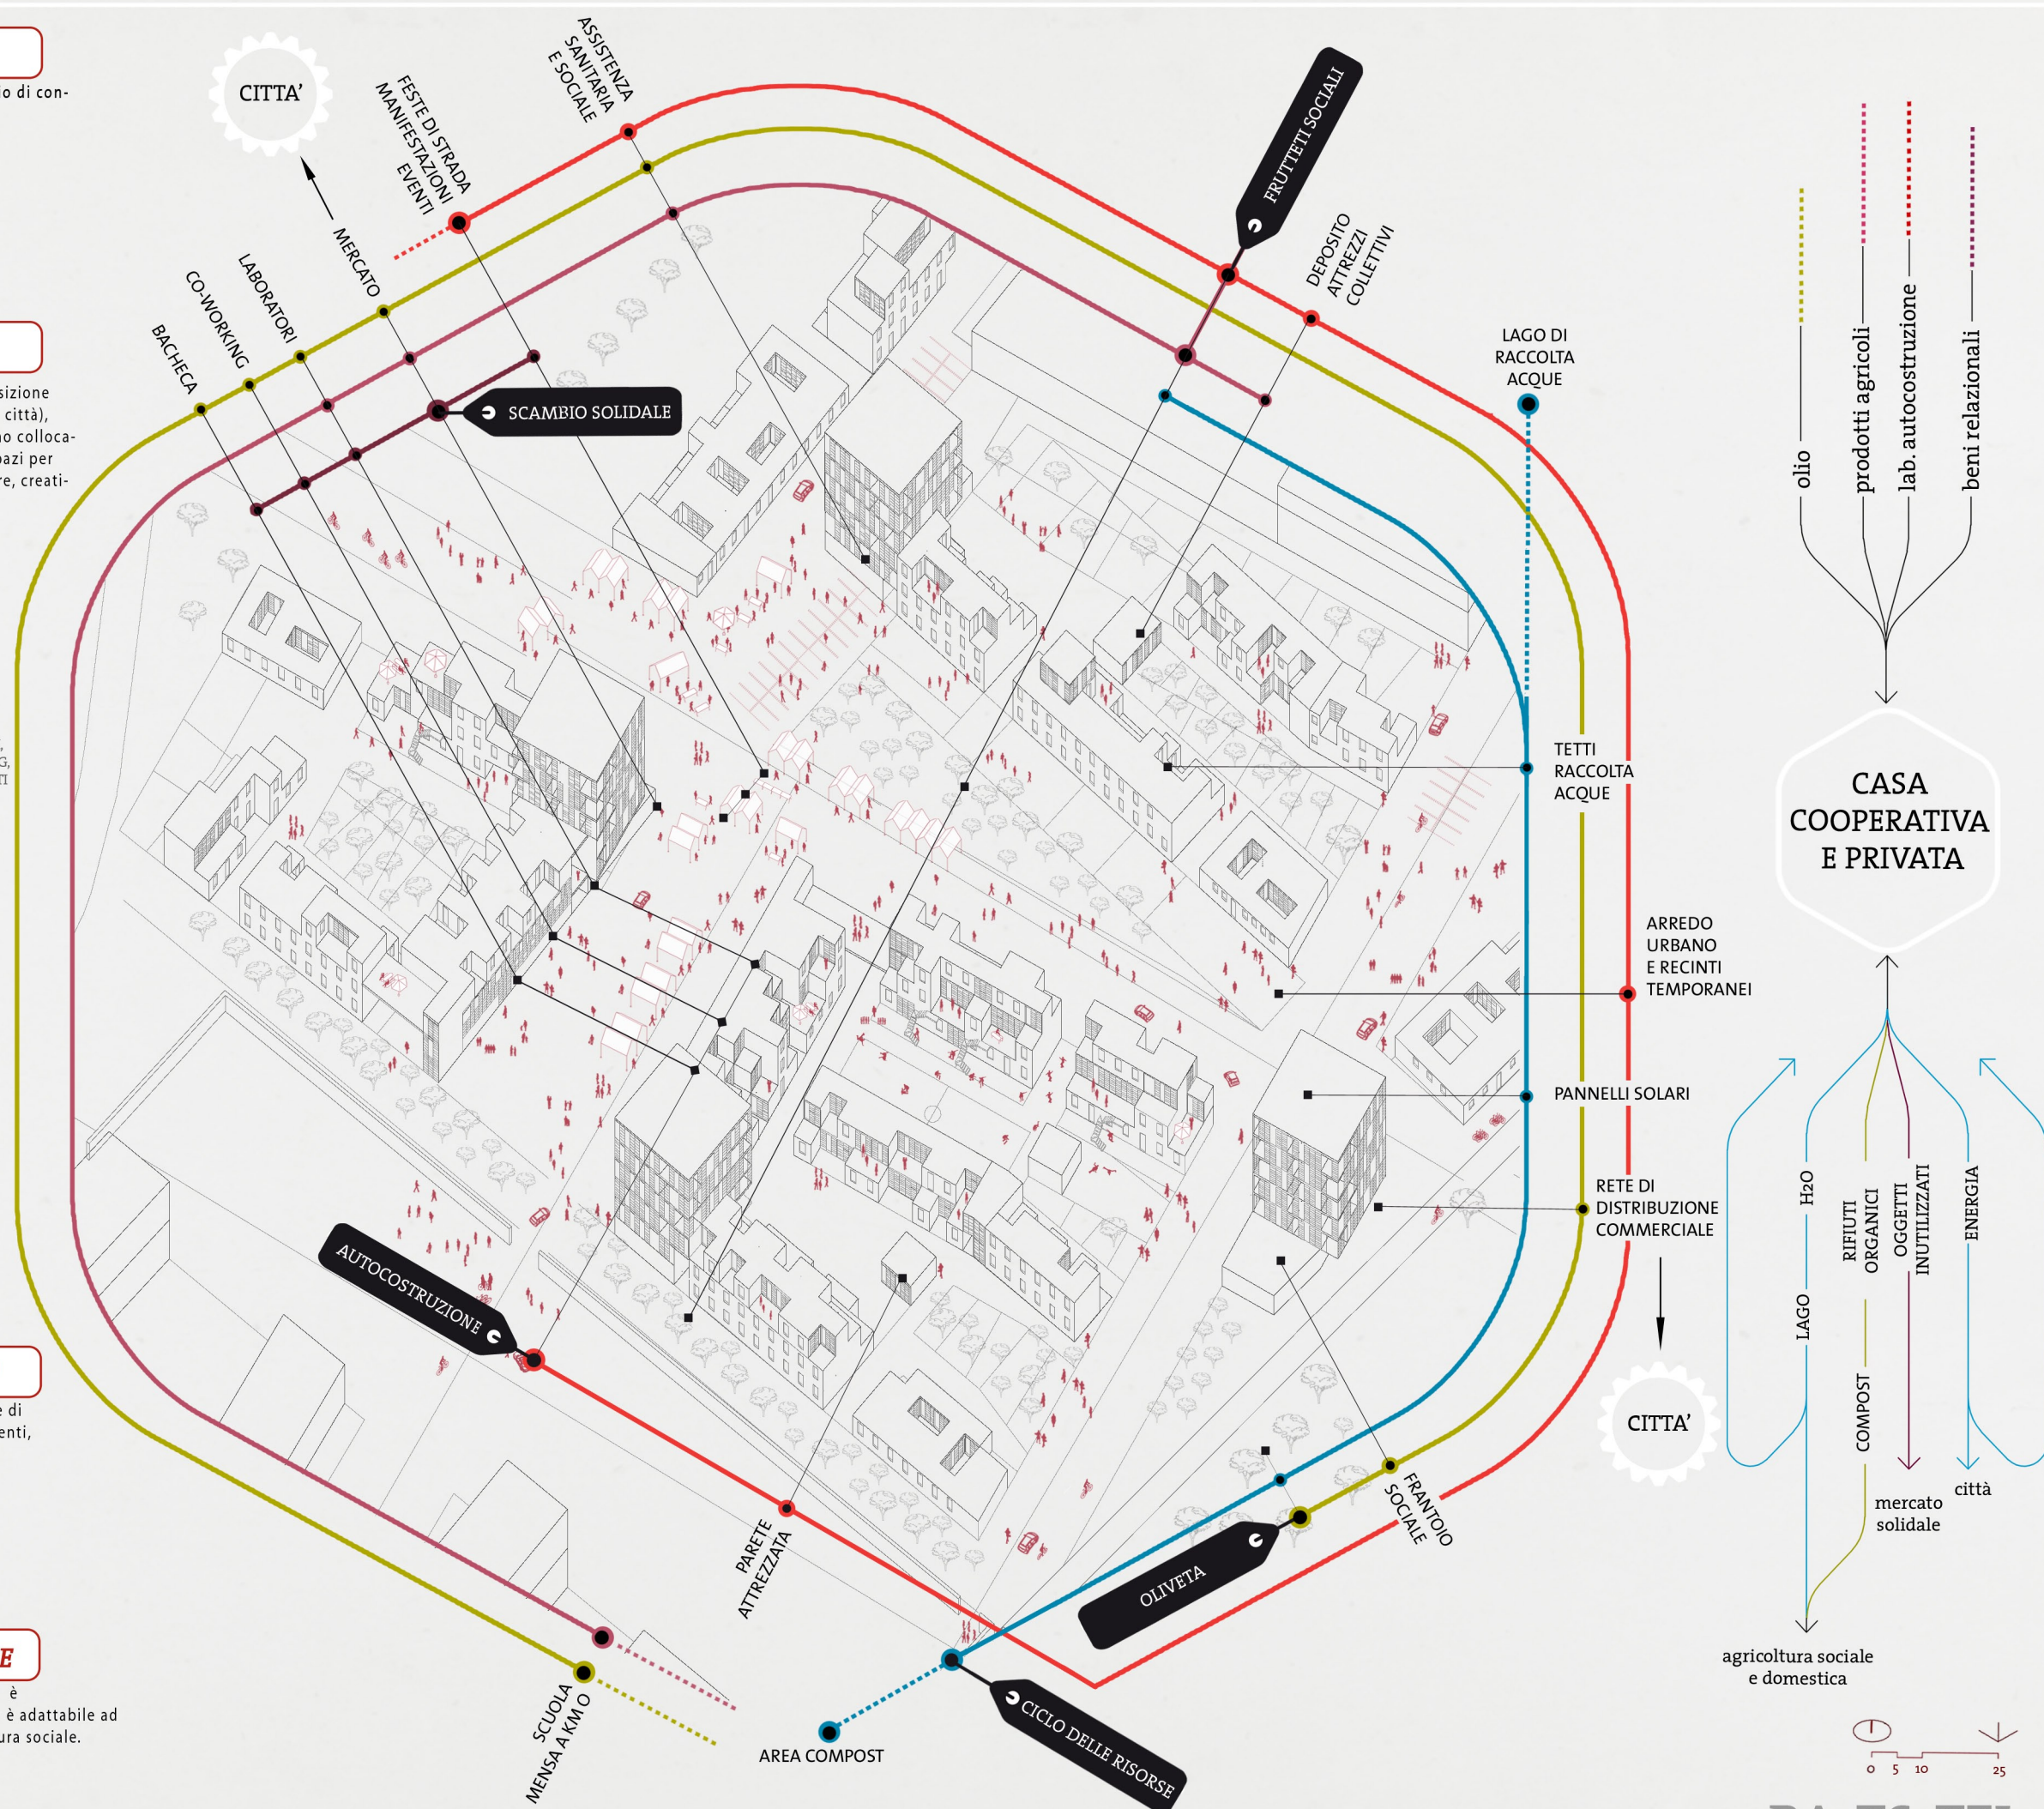

CASA
COOPERATIVA
E PRIVATA

