



PARCO ESTERNO E EDIFICIO

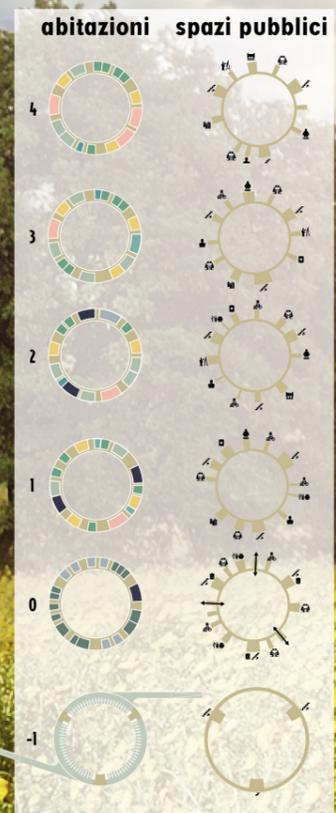


SEZIONE

SCALA 1:500

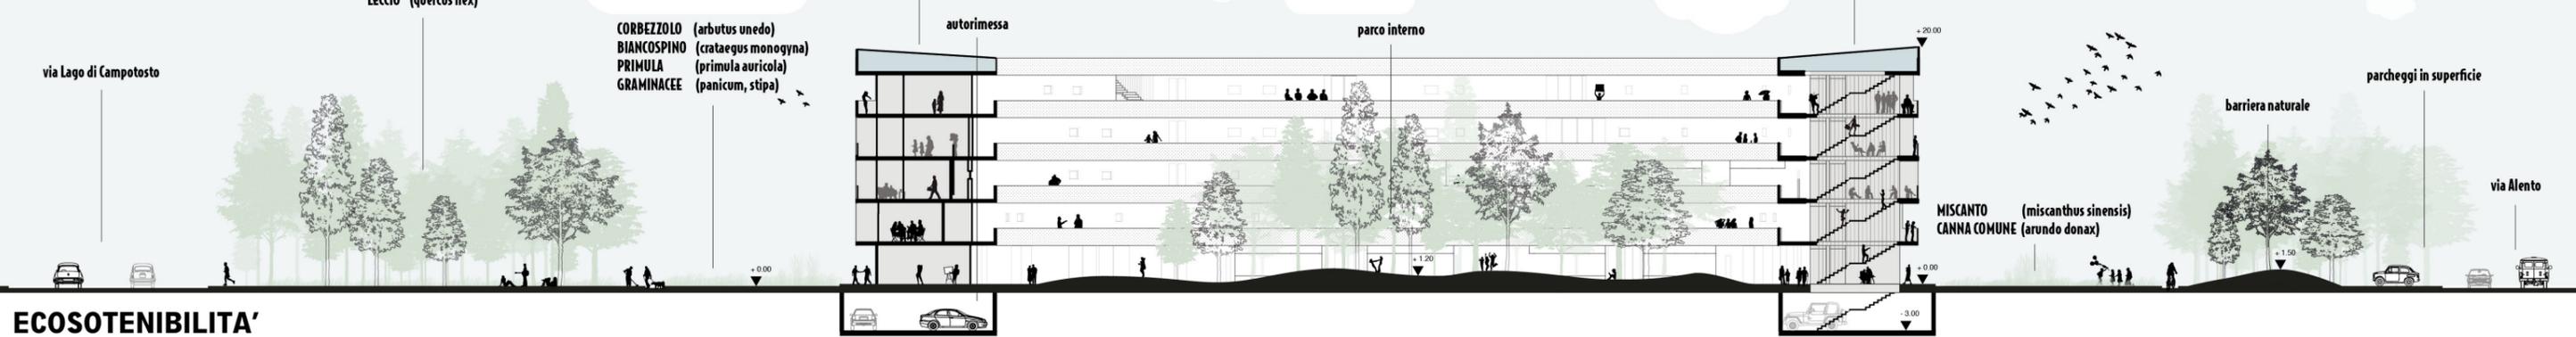

ECOSOTENIBILITA'

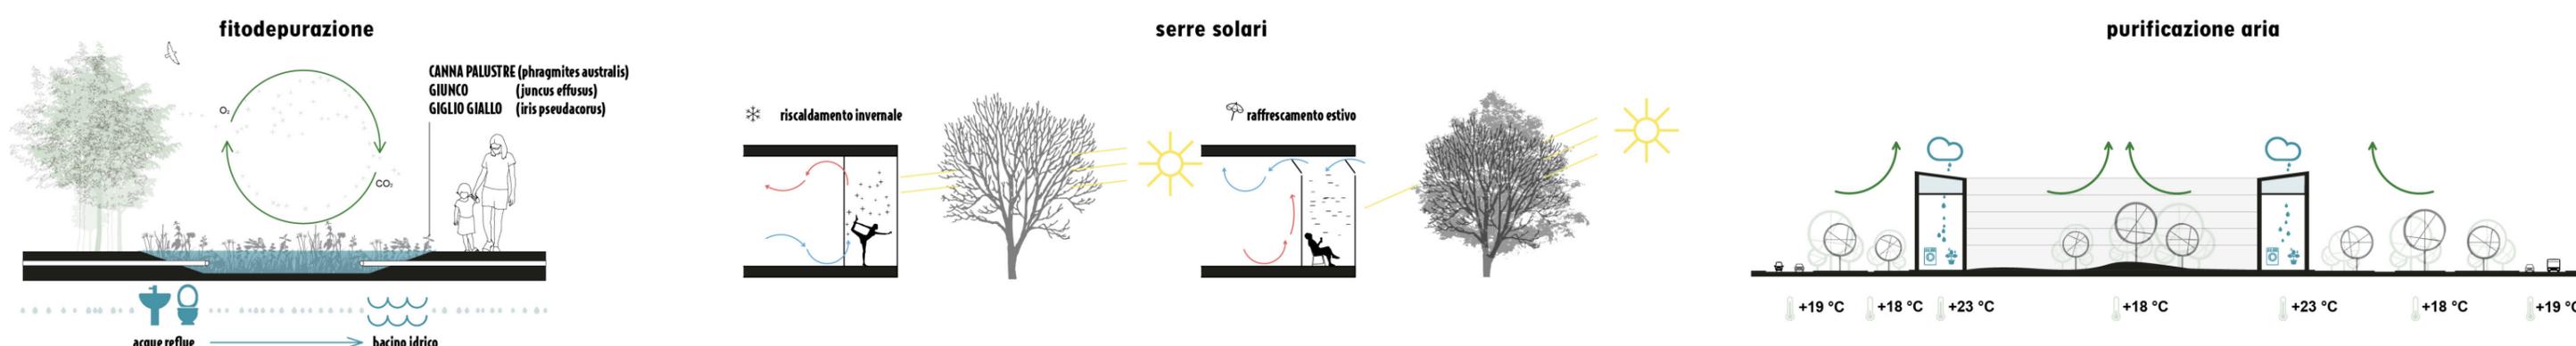

3 mq x ab. = 840 mq di vasche

le vetrate dei wintergarden, avendo la possibilità di essere parzialmente o totalmente chiuse o aperte, con l'azione combinata degli alberi caducifoglie che schermano i raggi solari in estate lasciandoli passare in inverno, funzionano come serre solari riscaldando gli ambienti nella stagione fredda e raffrescandoli in quella calda.

le differenze di temperatura dovute al verde, generano differenze di pressione e quindi brezze che puliscono l'aria. sono state predisposte sulla sommità dell'edificio delle vasche per la raccolta dell'acqua piovana da riutilizzare per irrigazione ed uso domestico (elettrodomestici), avendo Pescara un quantitativo di precipitazioni medie annue pari a città come Londra Amsterdam e Berlino