

POLO CULTURALE / FORMAZIONE PROFESSIONALE



COLLEGAMENTO URBANO




POLO CULTURALE / ESPOSITIVO



POLO INFRASTRUTTURALE DI INTERSCAMBIO



POLO ENOGASTRONOMICO D'ECCELLENZA / PUNTO PARCO

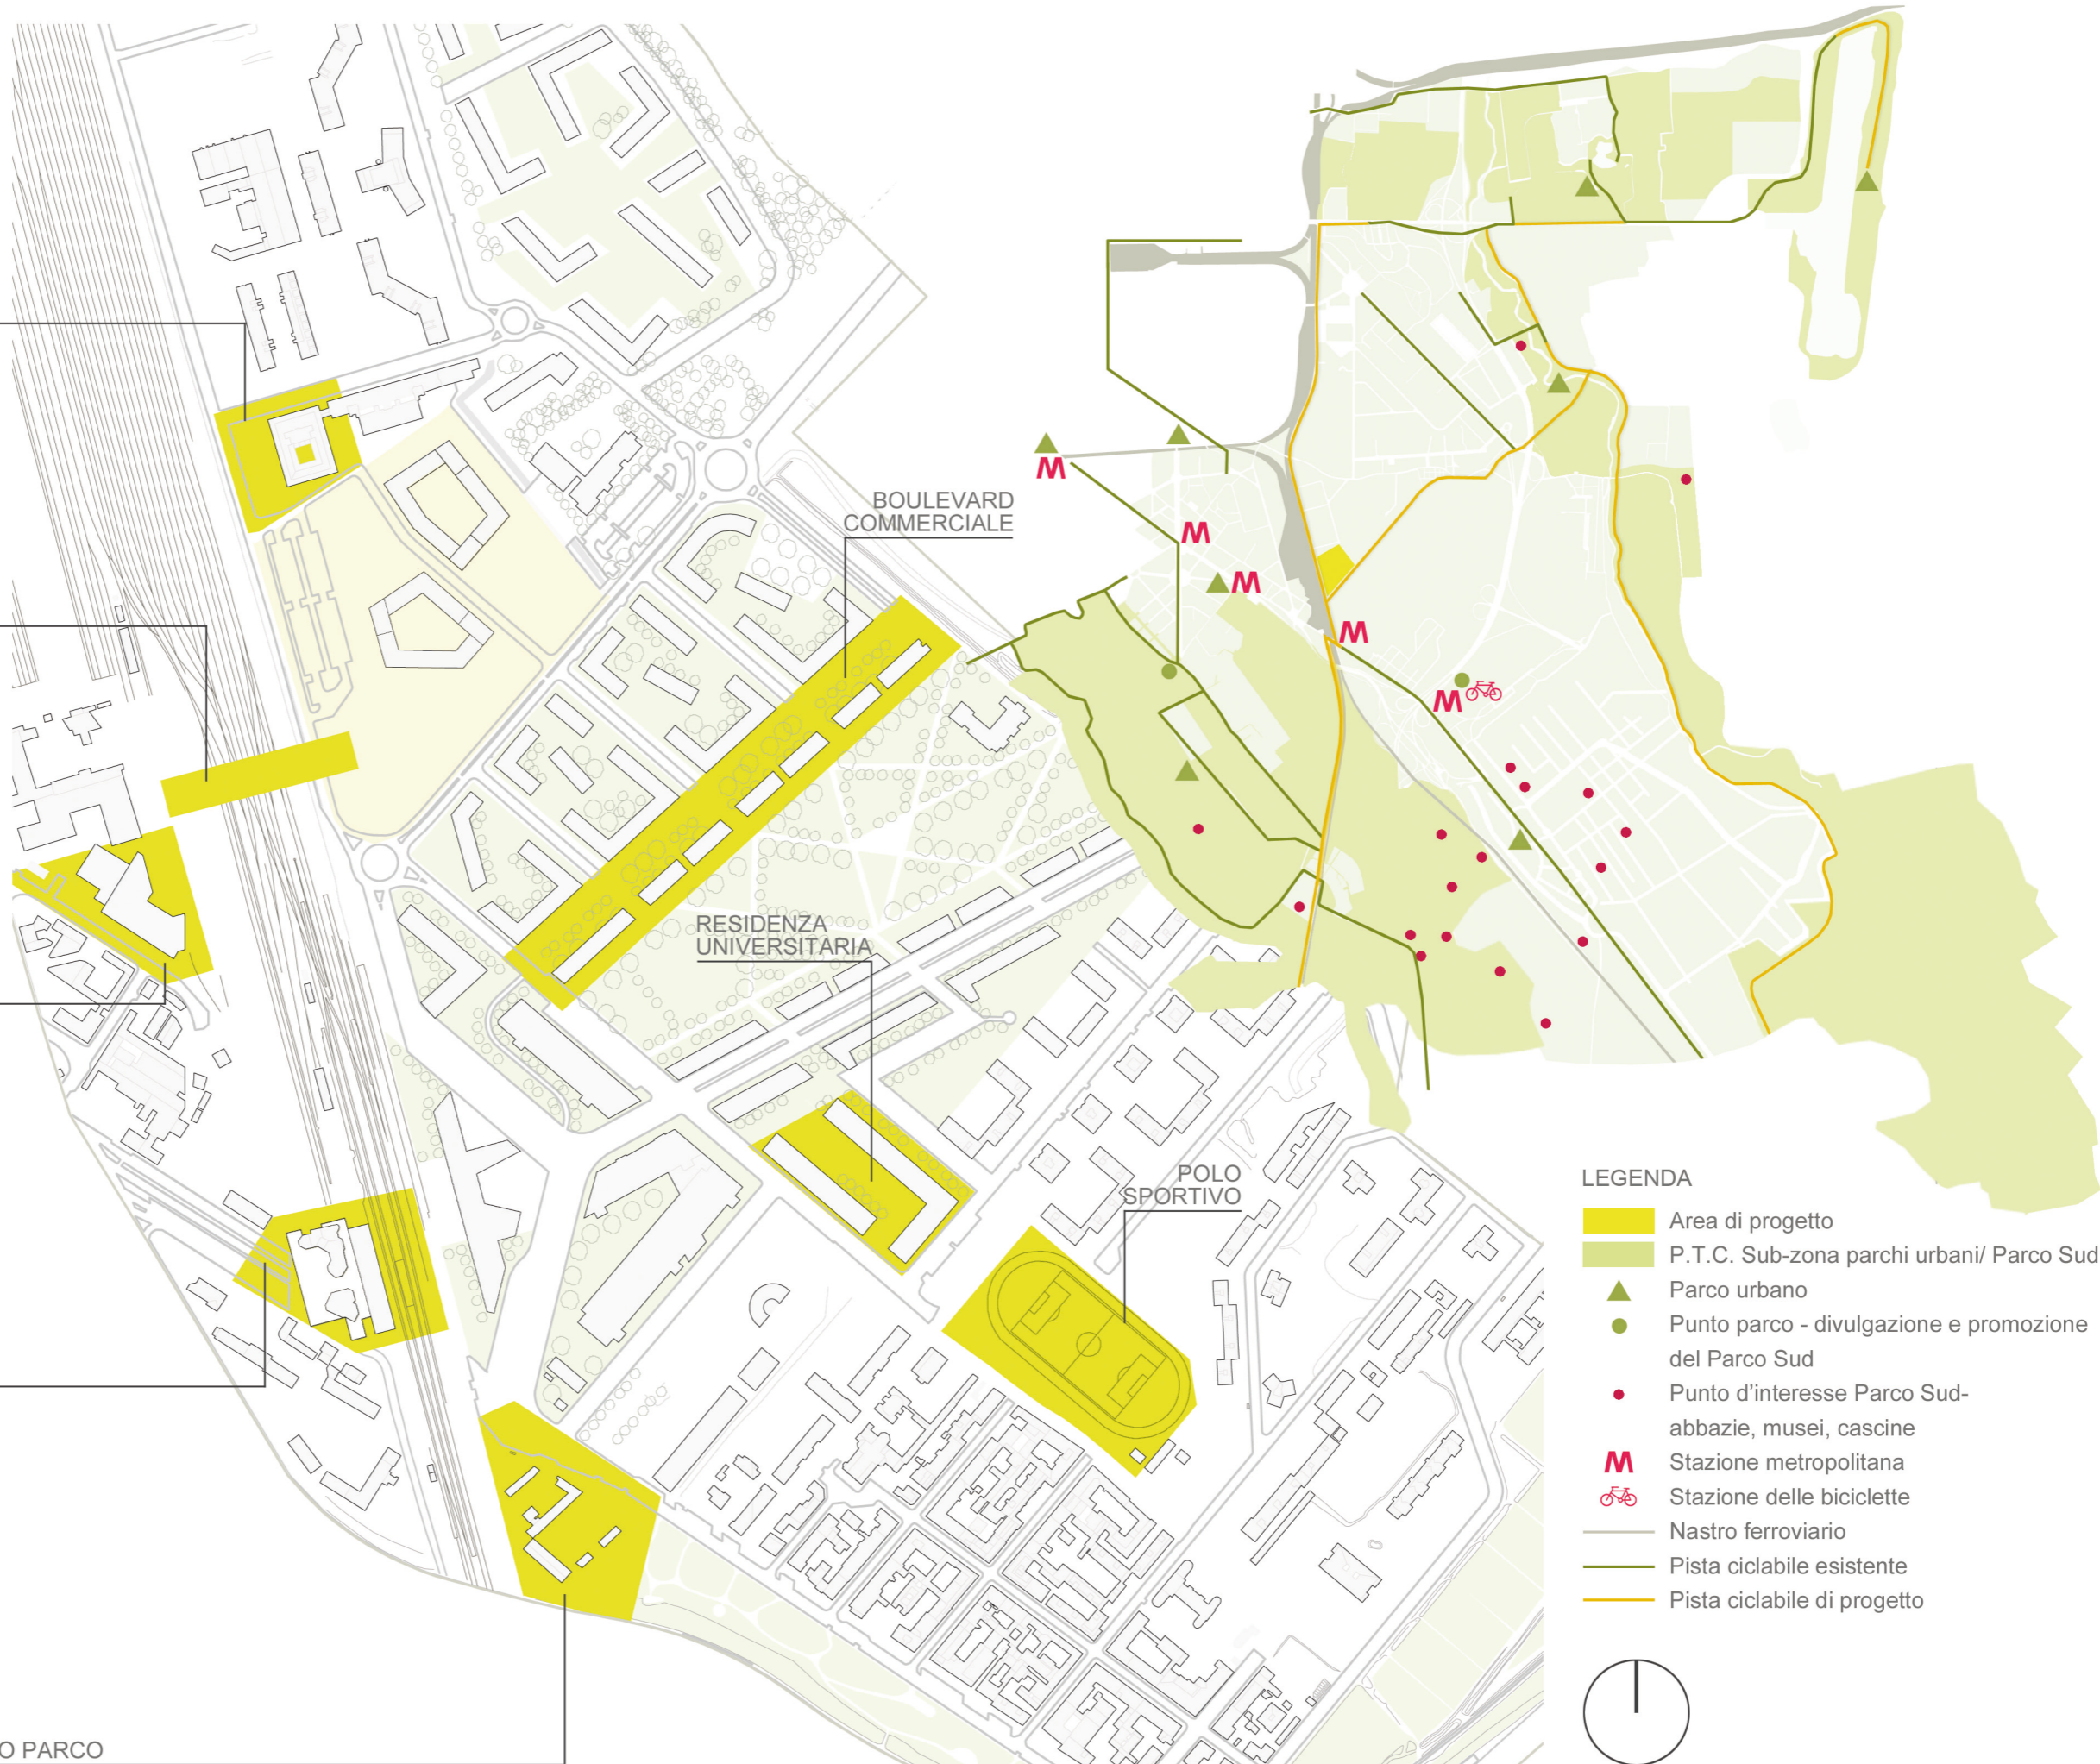

- LEGENDA
- Area di progetto
 - P.T.C. Sub-zona parchi urbani/ Parco Sud
 - Parco urbano
 - Punto parco - divulgazione e promozione del Parco Sud
 - Punto d'interesse Parco Sud- abbazie, musei, cascate
 - Stazione metropolitana
 - Stazione delle biciclette
 - Nastro ferroviario
 - Pista ciclabile esistente
 - Pista ciclabile di progetto



scala 1:1.000

- 1 LABORATORI ARTIGIANALI /FABLAB
- 2 COMMERCIALE AD AMPIO RAGGIO
- 3 COMMERCIALE A SCALA DI QUARTIERE
- 4 MERCATO COPERTO
- 5 STAZIONE ALTA VELOCITA'/SUPERMERCATO
- 6 PISTA CICLABILE

■ COLLEGAMENTI VERTICALI




STEP_0



PIAZZA DI QUARTIERE


STEP_1

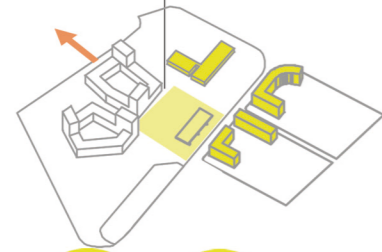

SPOSTAMENTO PARCHEGGIO


PIAZZA DELLA STAZIONE

STEP_2

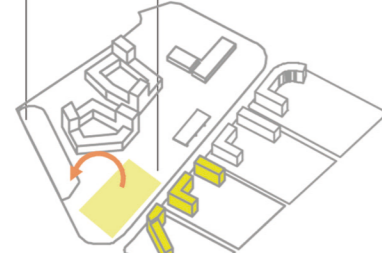

PIAZZA PRODUTTIVA

STEP_3


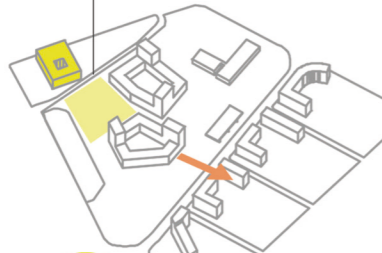


MEDIATECA

COLLEGAMENTO URBANO

MARKET STAZIONE ALTA VELOCITA'


STEP_4

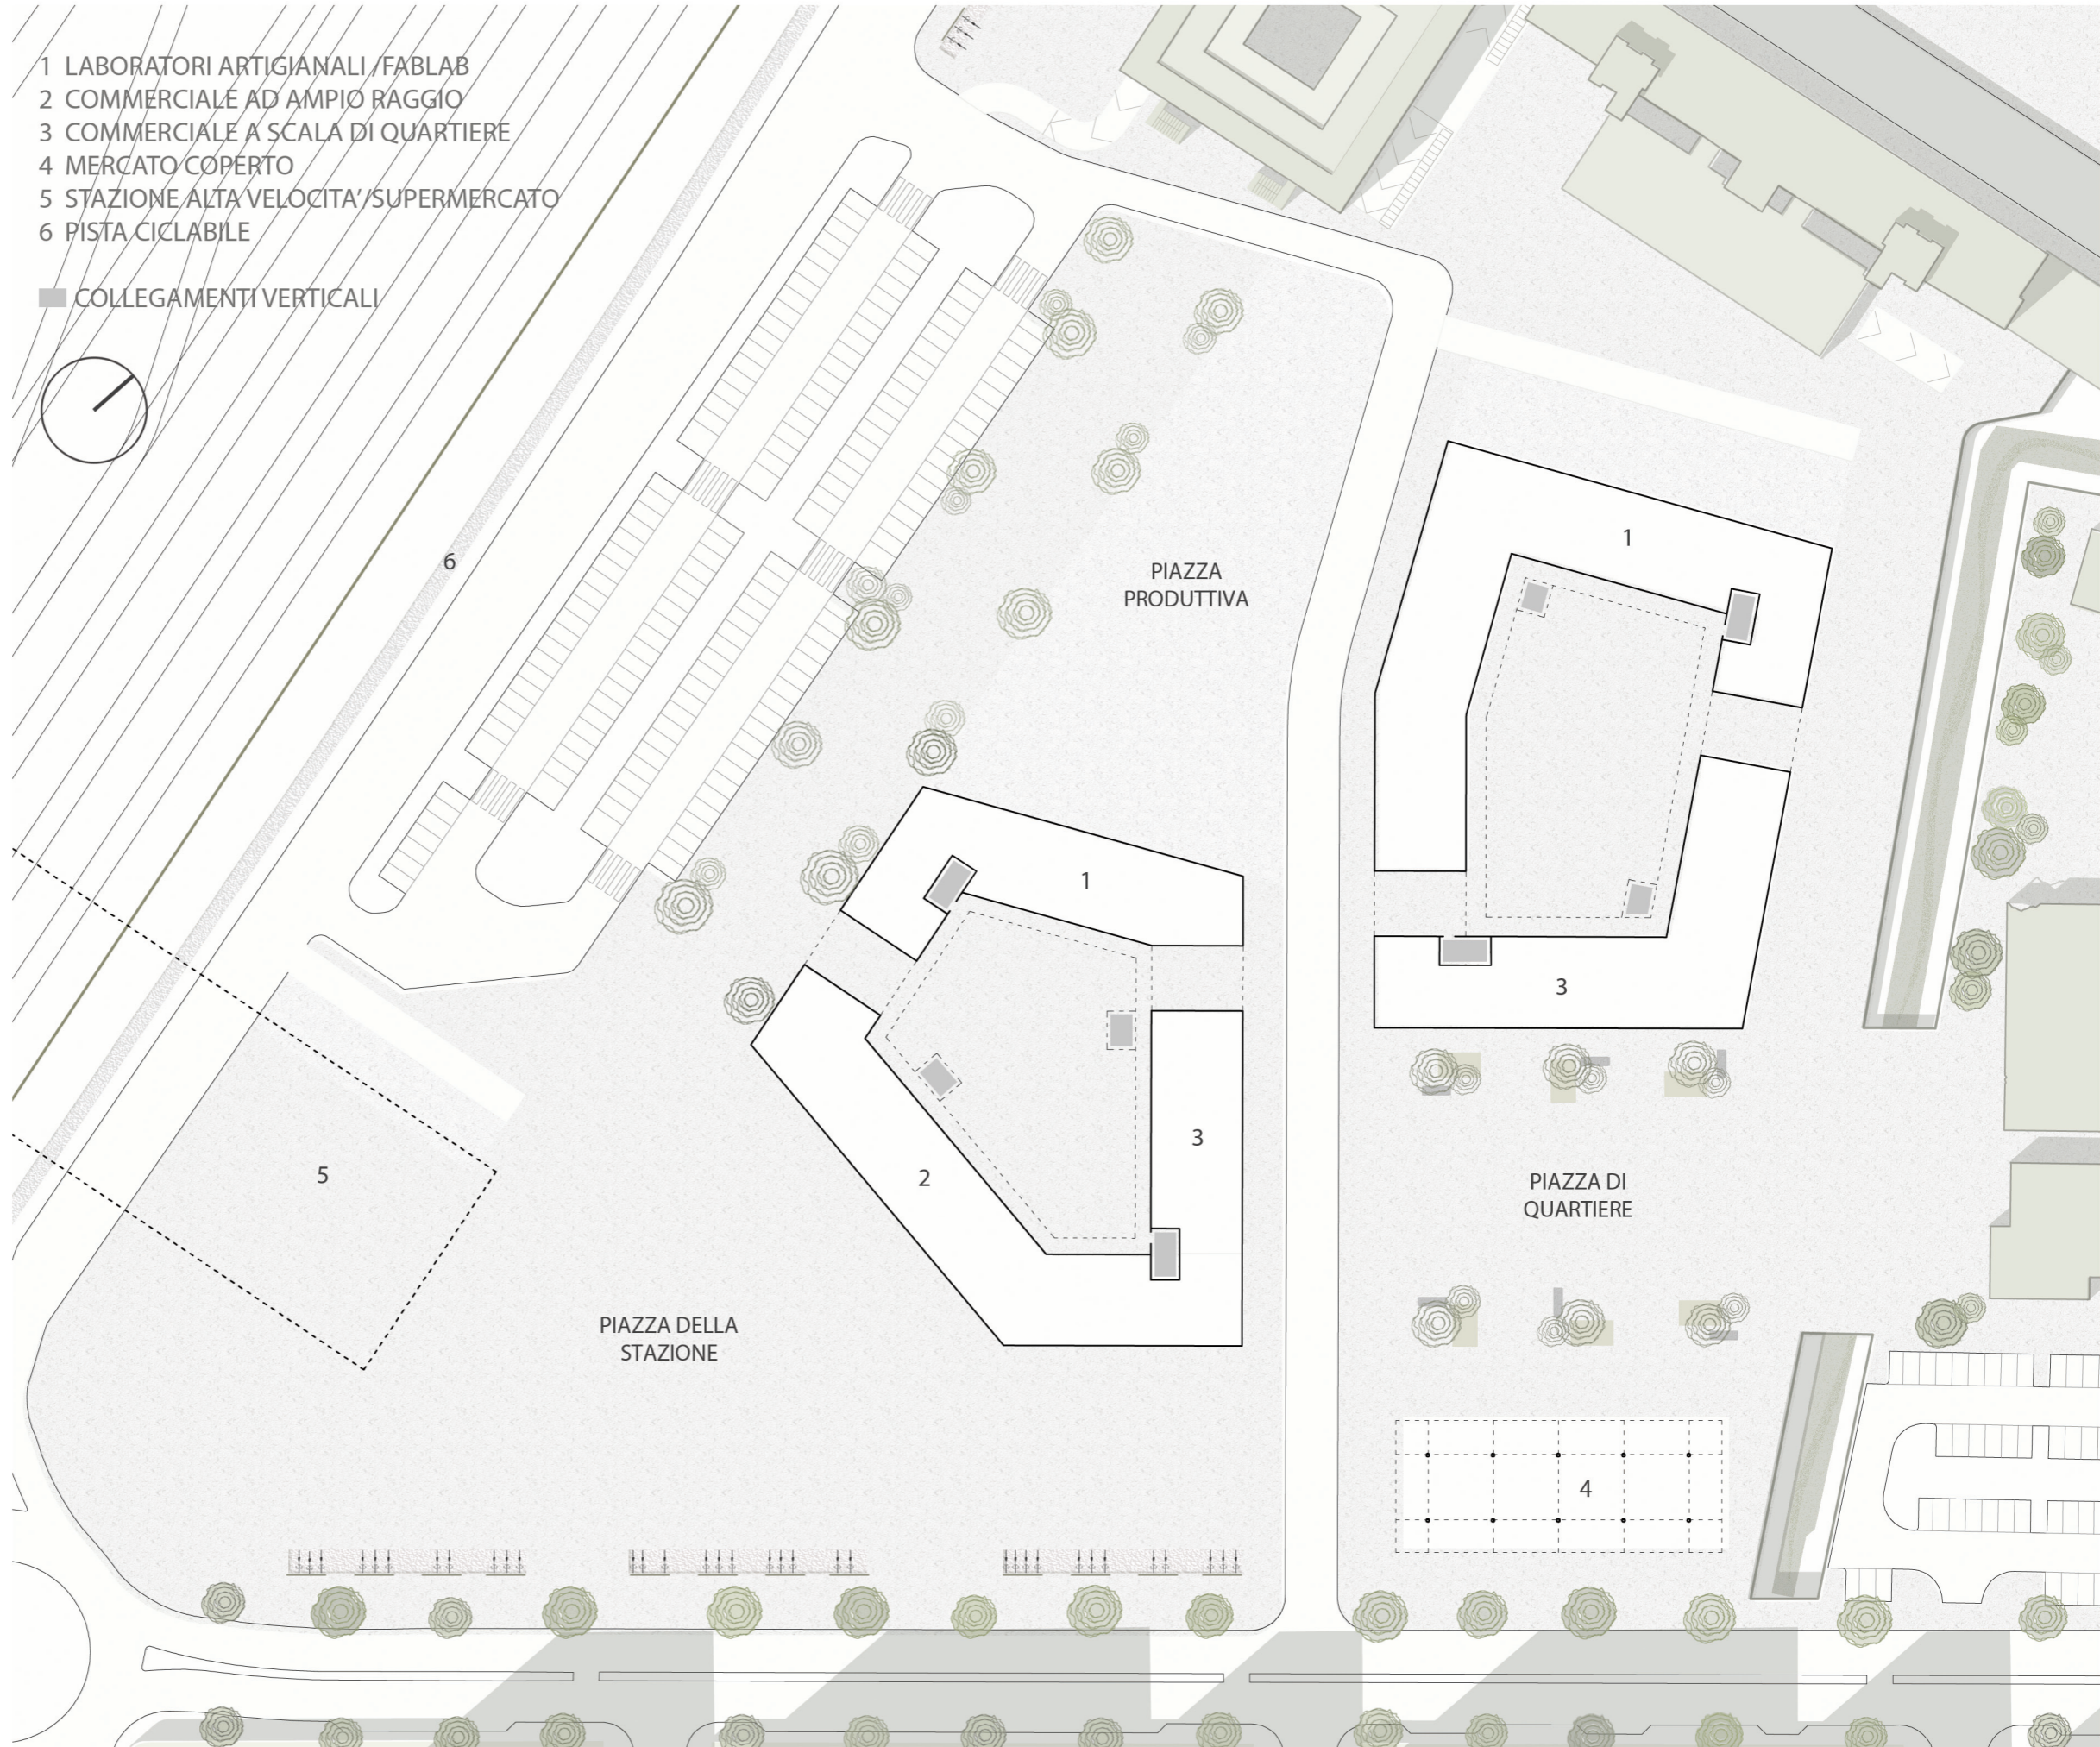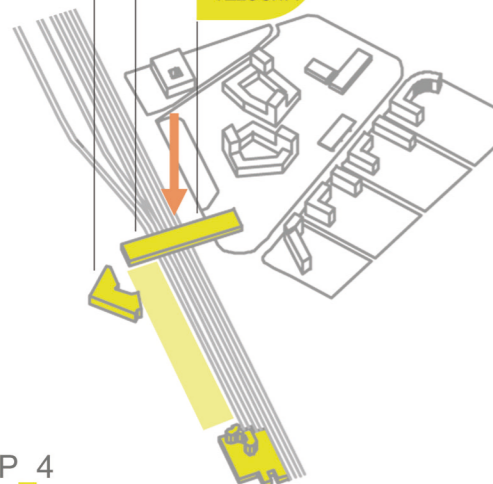

AD POSTER



MAPPA DELL'OFFERTA

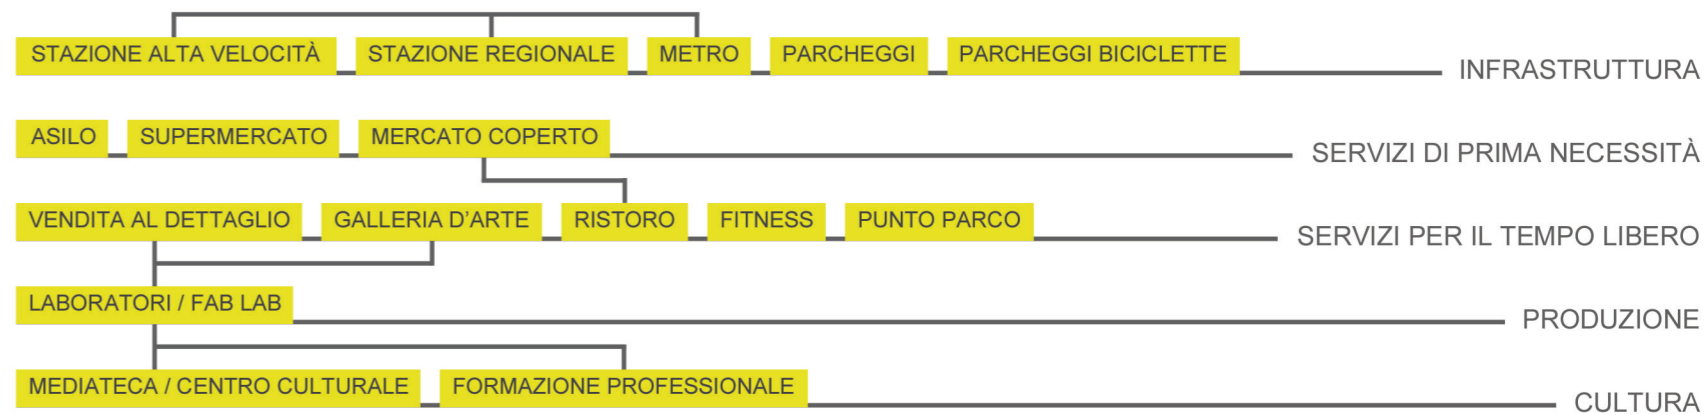

PERSONAS / STORYBOARD



Nome: **VALENTINA**
 Età: 36
 Occupazione: manager
 Residenza: Bologna
 Hobby: fare shopping e leggere romanzi storici

Valentina è di Bologna. Ottenuto il lavoro presso Sky Italia ha preferito continuare a vivere nella sua città grazie alla possibilità di raggiungere Rogoredo con l'Alta Velocità. Trova funzionale la Stazione Volante perchè risponde alle sue esigenze.



Nome: **MARCO**
 Età: 18
 Occupazione: studente del Politecnico di Milano
 Residenza: Zona Zara, Milano
 Hobby: ascoltare musica live

Marco ha deciso di abbinare a una formazione accademica una preparazione molto pratica. Tra le aule e i laboratori del centro formativo di Rogoredo ha trovato nuovi amici con le stessa voglia di sperimentare e fare rete.



Nome: **NICOLA**
 Età: 75
 Occupazione: ex ferroviere
 Residenza: via Cassinis, Milano
 Hobby: prendersi cura dei gatti randagi del quartiere

Nicola vive da 45 anni a Rogoredo. Rappresenta la memoria storica del quartiere avendo assistito alle varie fasi di trasformazione di Rogoredo, gradualmente diventato un luogo di incontro, di scambio e di creatività.



Nome: **CAROLA**
 Età: 29
 Occupazione: imprenditrice
 Residenza: Rogoredo Tre Piazze, Milano
 Hobby: esplorare il Parco Sud in bicicletta

Carola è una giovane mamma tuttofare. È per questo che ha scelto di vivere nel nuovo quartiere di Rogoredo dove ha trovato molti servizi, un asilo condominiale e il laboratorio dei suoi sogni!

1 Ogni giorno alle 8.00 Carola accompagna la sua bimba all'asilo condominiale


2 Alle 8.30 è nel suo laboratorio creativo. Di mattina realizza i gioielli, di pomeriggio si dedica alla vendita e promozione

3 Per ingredienti speciali si reca al Mercato a km 0 di Piazza Rogoredo

3 In attesa del treno le piace passeggiare tra le vetrine dei negozi e curiosare tra gli scaffali della libreria

2 Durante la pausa pranzo si riunisce con i colleghi al ristorante del boulevard

3 Prima di rientrare, si ritrova per l'happy hour alle Cascine con i ragazzi del corso. A volte si intrattengono per un concerto

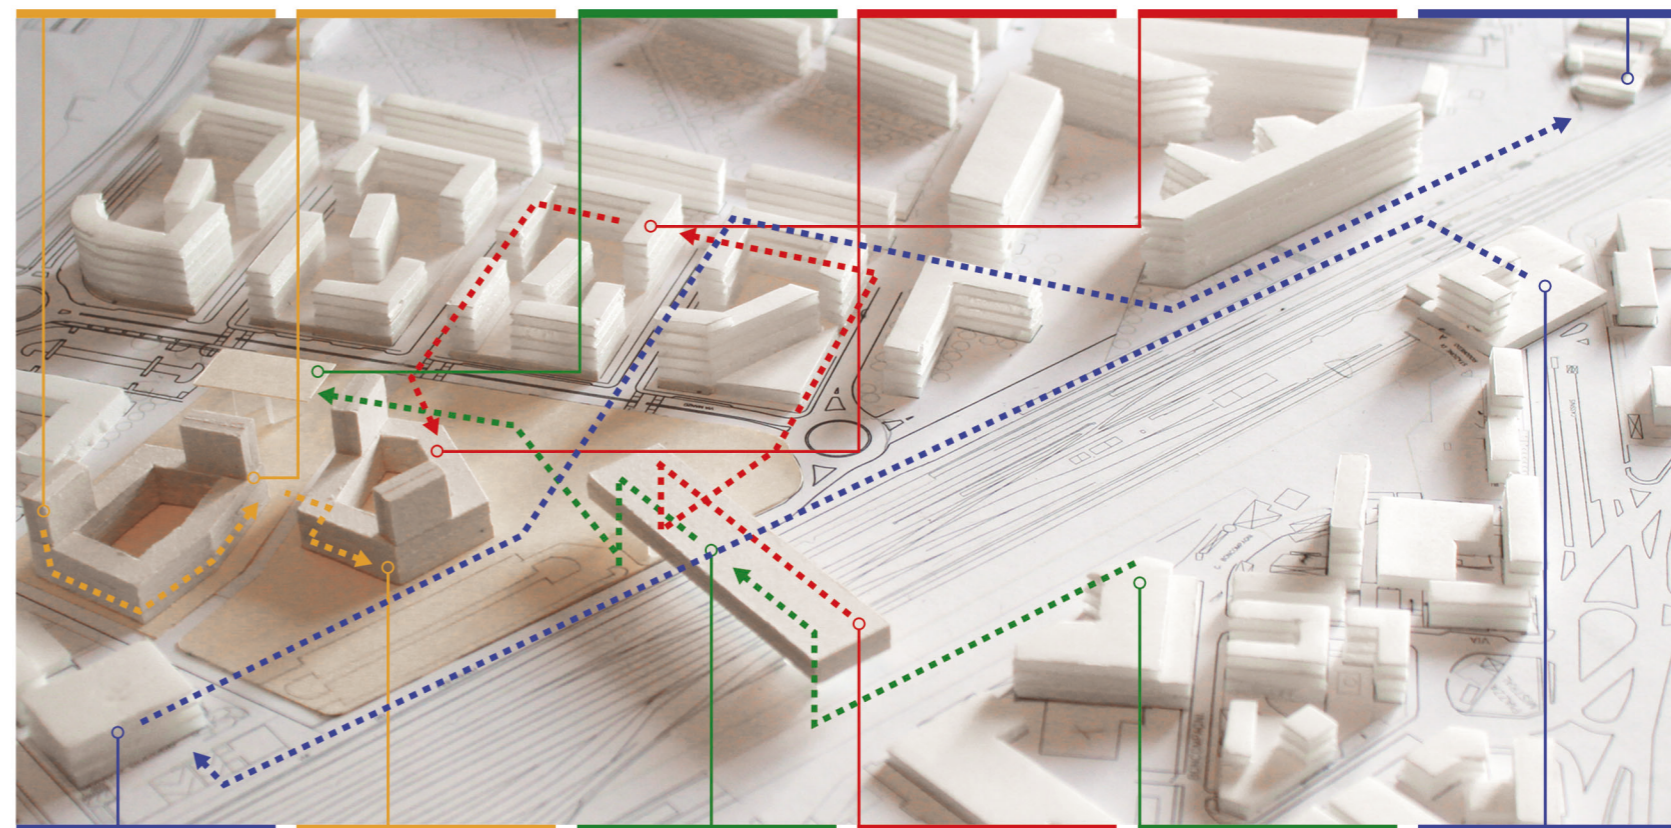

2 Segue i corsi di formazione sulla modellazione e prototipazione in 3d printing

3 A volte chiede ai vicini maker di aiutarla in lavorazioni particolari con le macchine del Fab Lab

2 Fa la spesa nel supermarket della Stazione Volante. Lì ama chiacchierare con gli abitanti dei due quartieri

1 Valentina fa colazione al bar della Stazione Volante e compra il giornale in edicola

1 Nicola fa colazione al bar dei frigoriferi

1 Marco arriva in metro - linea gialla

CONCEPT TIPOLOGICO-FUNZIONALE DELLA RESIDENZA LAVORO_Rogoredo 2025



TORRE RESIDENZIALE

SPAZI AGGREGATIVI ASILO

CASE DI RINGHIERA

NEGOZI LABORATORI FABLAB

STAZIONE VOLANTE, ROGOREDO, MILANO
5 EURO
ITALIA
19.25 SPA ROMA - 2025

LE CASCINE

APERIVINTAGE
GIOVEDI' 5 GIUGNO 2025
ORE 19:30 INGRESSO 50 EURO
LE CASCINE, VIA ROGOREDO 6, MILANO

LUTTI DA MILANO

PROTEA
Autostrada del Vale - Autogrill Cantagallo - Notturna