



TERRAZZA / SOLARIO / GIARDINO / FRUTTETO URBANO ±11.30

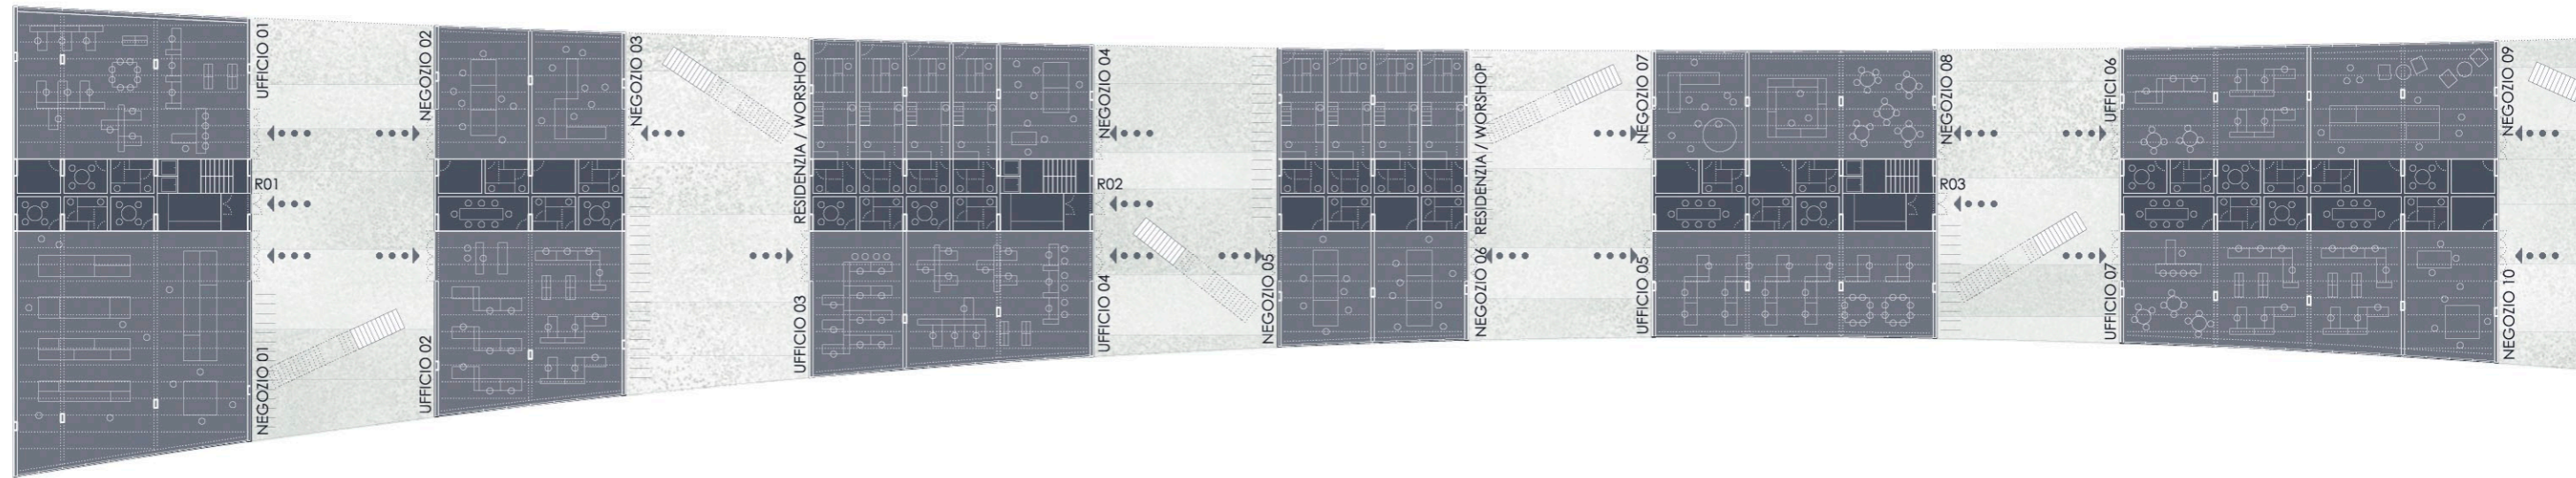

PIANO TERREA ±0.00

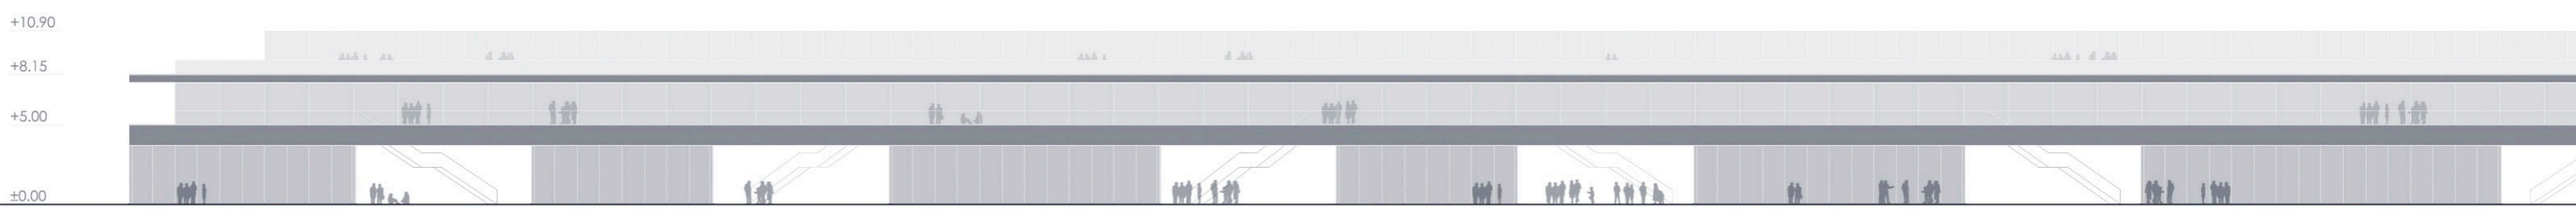

PROSPETTO OVEST

