



LA CORTE VISTA DAI TERRAZZI DELL'EDIFICIO IN LINEA

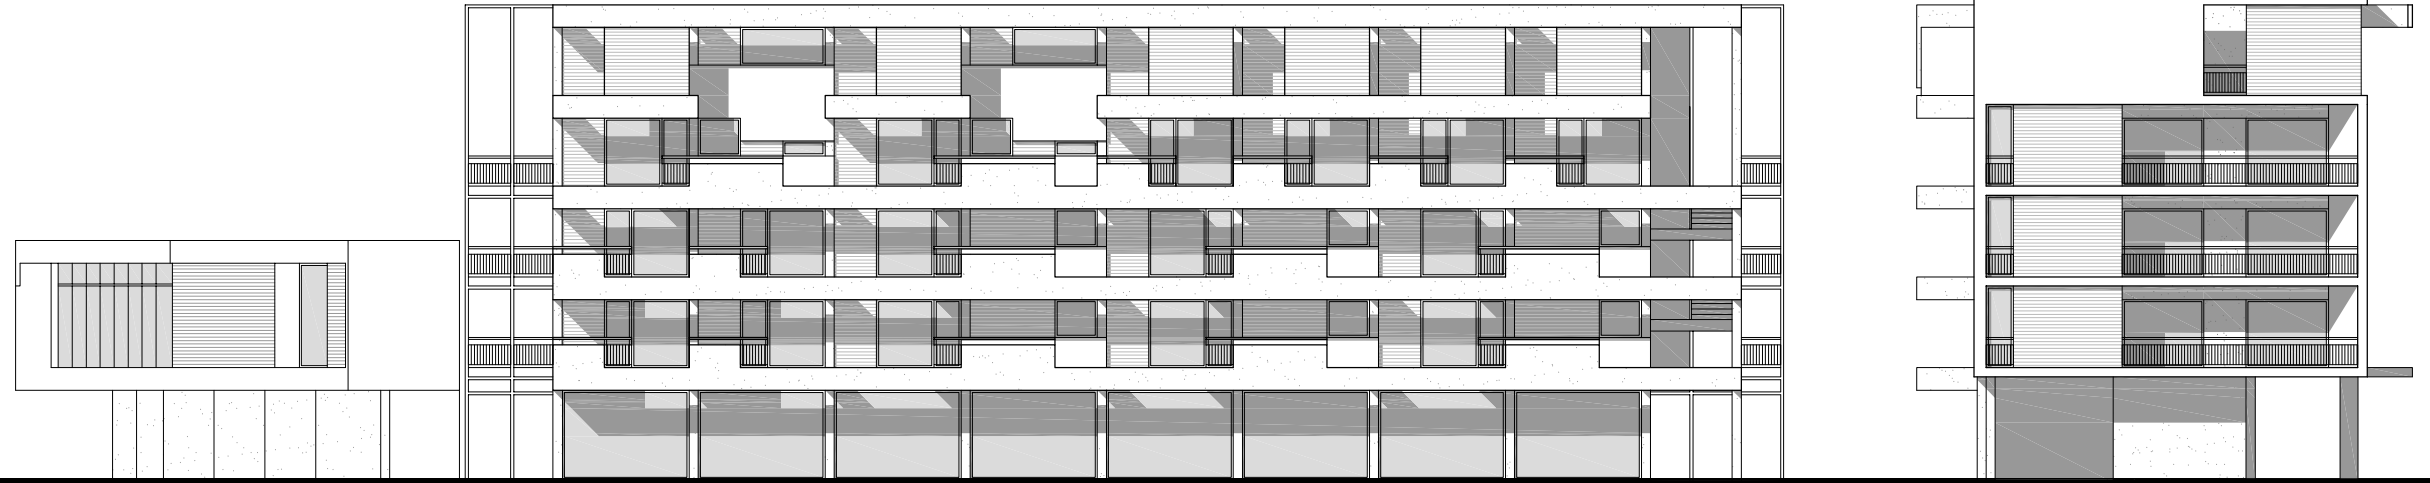


LA CORTE VISTA DAL BALLatoio SITUATO SUL LATO OVEST DELL'ISOLATO

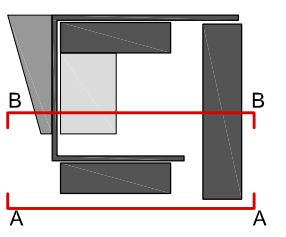

Scala 1:250
0 2 5m

PROSPETTO - SEZIONE AA

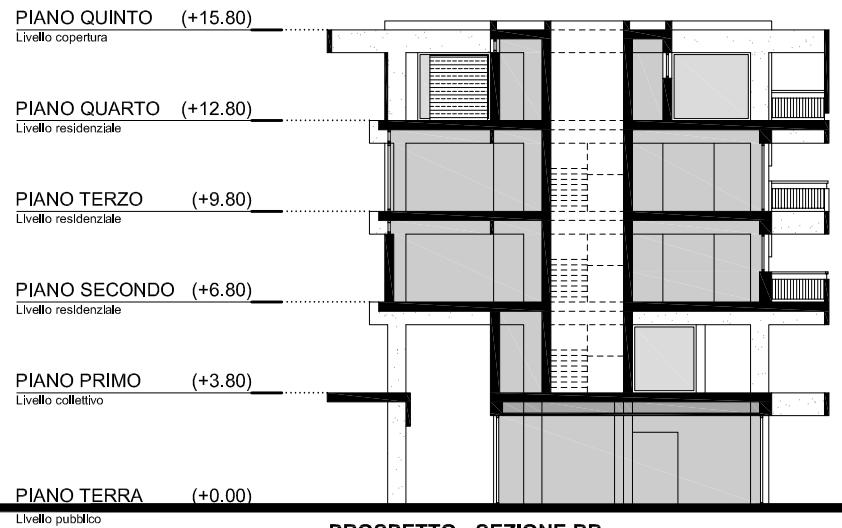

PROSPETTO - SEZIONE BB

