


L. Figini e G. Pollini - Edificio in via Circo - Milano - 1957





M. Capobianco - Edificio in Corso V. Emanuele - Napoli - 1953

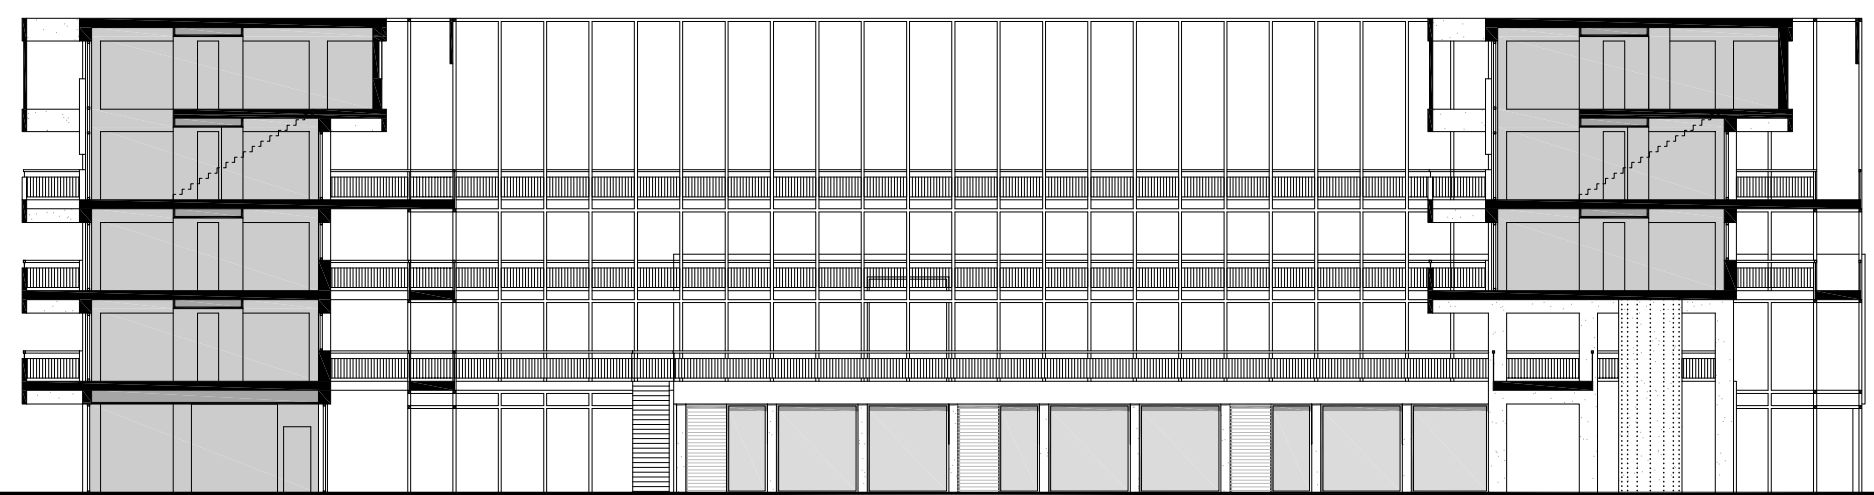

PROSPETTO - SEZIONE CC



LA CORTE DALLA RAMPA DI ACCESSO AL PIANO COLLETTIVO

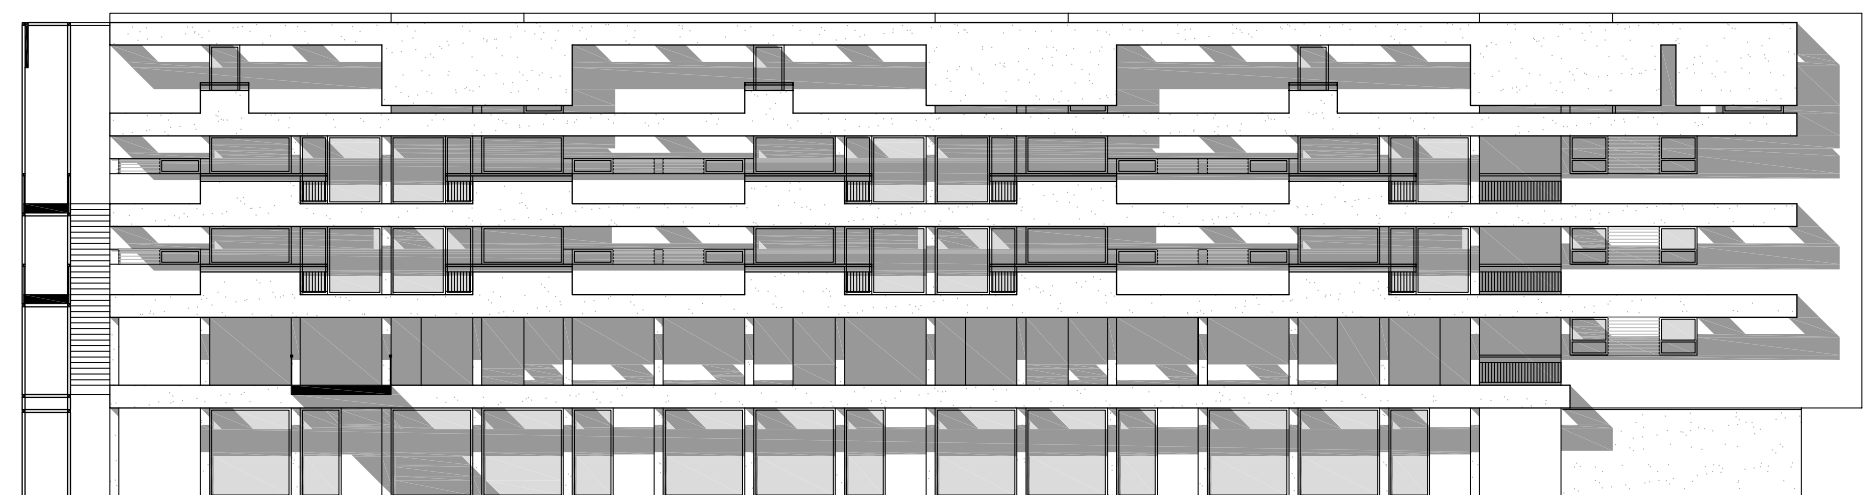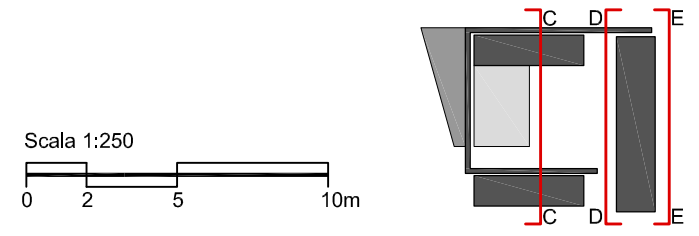

PROSPETTO - SEZIONE DD



PROSPETTO - SEZIONE EE