

Alloggi Blocco C

14 bilocali
s.l.p. 65 mq



10 trilocali tipo A
s.l.p. 80 mq






10 trilocali tipo B
s.l.p. 95 mq



4 quadrilocali
s.l.p. 110 mq



2 quadrilocali - duplex
s.l.p. 130 mq

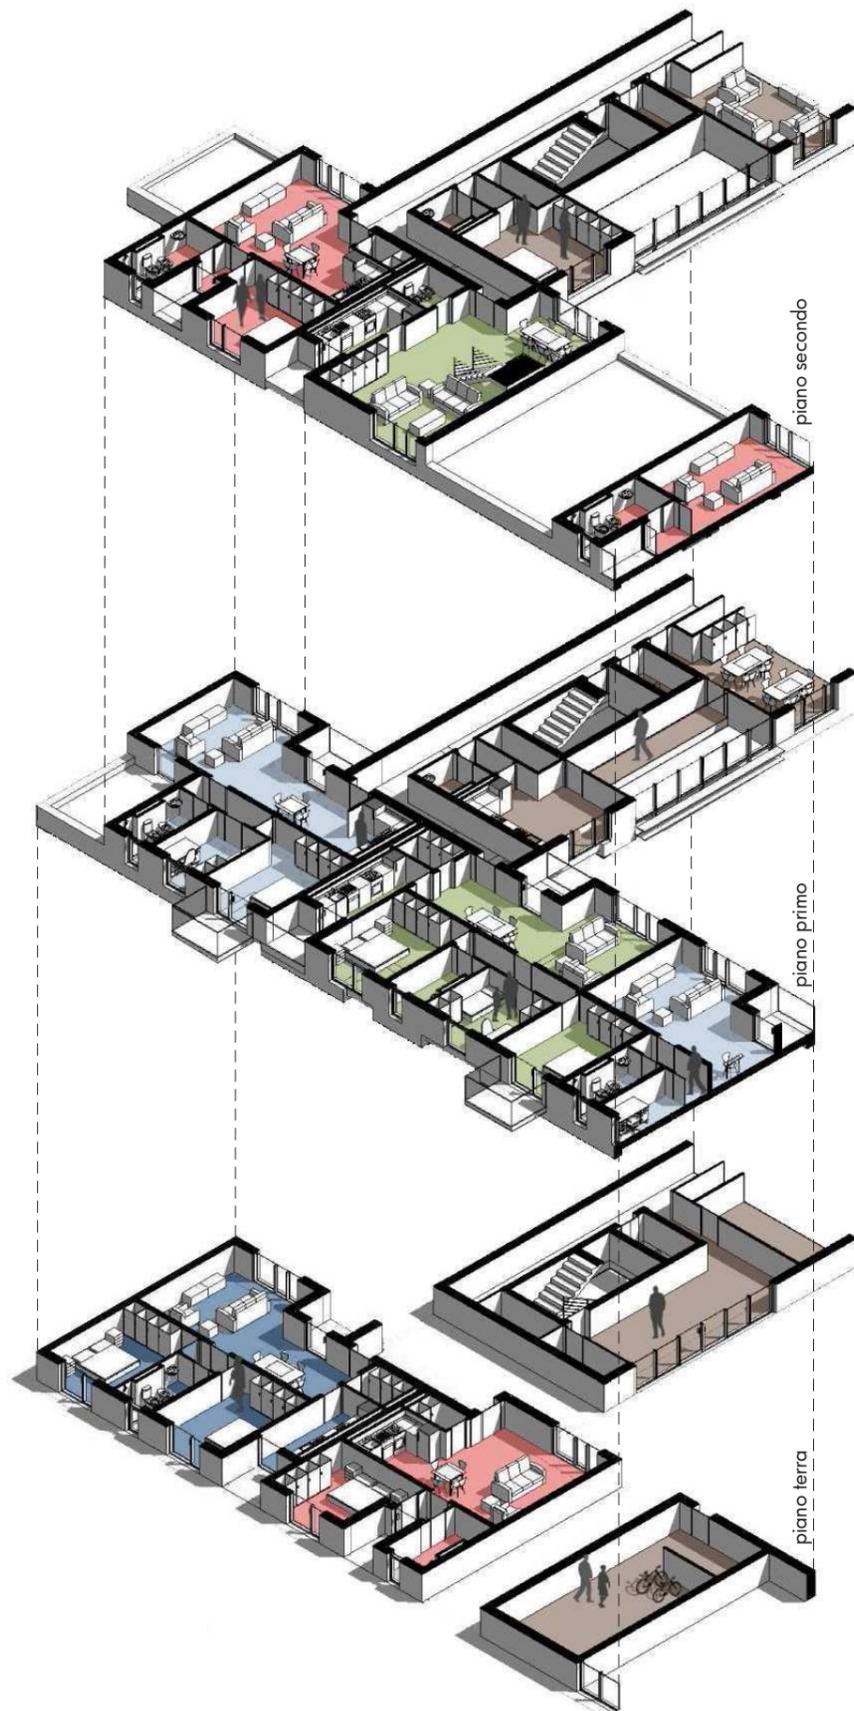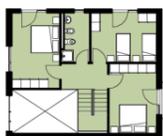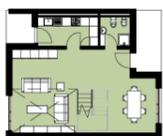

Alloggi Blocco D - Residenze sociali e speciali (co-housing)

residenze speciali - co-housing

- 2 unità abitative ciascuna composta da:
2 appartamenti da 6 persone con
soggiorno comune
- tetto giardino fruibile da tutti i residenti

residenze sociali

- 1 monocale - s.l.p. 40 mq
- 4 bilocali - s.l.p. 65 mq
- 2 trilocali tipo A - s.l.p. 75 mq
- 3 trilocali tipo B - s.l.p. 90 mq
- 1 quadrilocale - s.l.p. 110 mq

